




TIPOLOGIA LOTTO A
ABITAZIONE UNIFAMILIARE

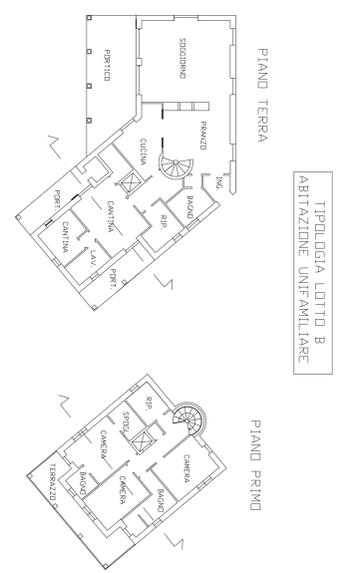

TIPOLOGIA LOTTO B
ABITAZIONE UNIFAMILIARE

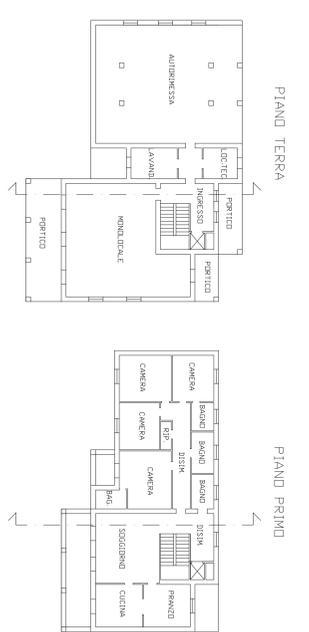

TIPOLOGIA LOTTO C
ABITAZIONE BIFAMILIARE

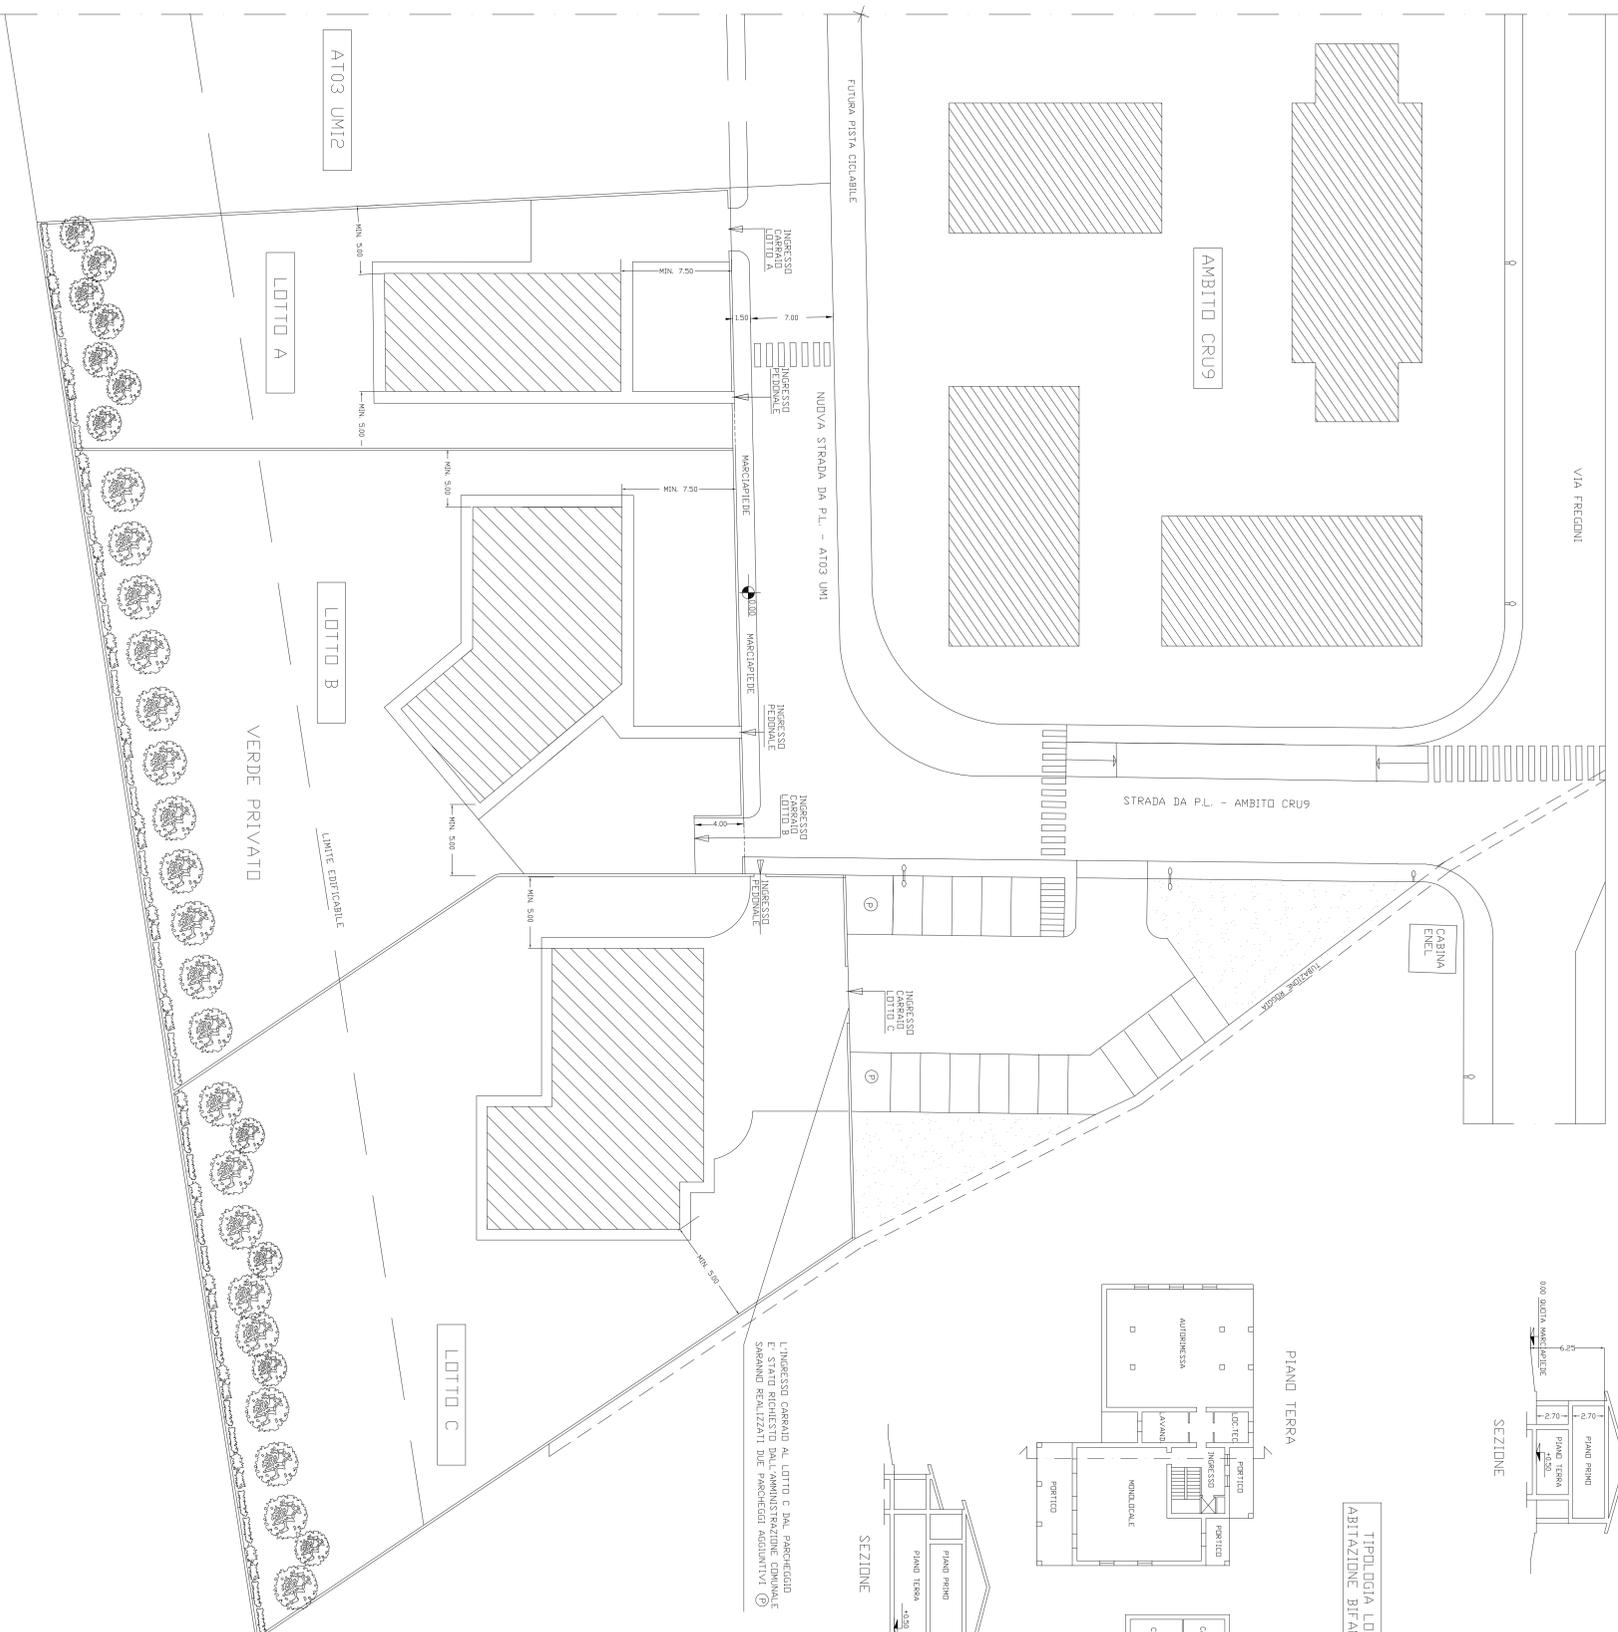

L'INGRESSO CARRAIO AL LOTTO C DAL PARCHEGGIO È STATO RICHIESTO DALLA P.M. IN SOSTITUZIONE DEL SEMPLICE REALIZZATO DUE PARCHEGGI INDICATI CON (P)

<p>Arch. VENOSTA MARCO LABORIO ASSOCIATI s.p.a. - 28041 CASAGNATELENO (LO) - TEL. 0377/80551 CODICE FISCALE: 03058630307 - PARTITA IVA: 0917778030 P.O.U. architettonico/progettuale - TEL. marco.venosta@studiovenosta.it</p>	
<p>Comune di LODI VECCHIO Provincia di Lodi</p>	
<p>Oggetto: PIANO DI LOTTIZZAZIONE RESIDENZIALE AMBITO DI TRASFORMAZIONE A103 UNITÀ DI INTERVENTO UMI1</p>	
<p>Sottoservizi: PROGETTO PLANIVOLUMETRICO SCHEMI TIPI EDILIZI</p>	
<p>Progettista: SIGG. FIORA LUCA FIORA FRANCO VIALE ELISOGA N°48 - 1001 VECCHIO VIALE CORDAZZI N°48 - 1001 VECCHIO</p>	
<p>Progettato da: Arch. Venosta Marco - N°139 ORDINE ARCHITETTI PROVINCIA DI LODI</p>	
<p>Disegnato da: (blank)</p>	
<p>Scala: 1:200</p>	
<p>Data: OTT. 2013</p>	
<p>Tracce: 3</p>	