

Arch. VENOSTA MARCO

LARGO CASALI N°28 - 26841 CASALPUSTERLENGO (LO) - TEL. 0377/830551

CODICE FISCALE: VNSMRC62A03B910C - PARTITA I.V.A.: 09147780150

MAIL: architettovenosta@tiscali.it - PEC: marco.venosta@archiworldpec.it

LODI VECCHIO



Codice Amministrazione: c_e651
Prot. Generale n. 001186 A
Data: 11/11/2013 Ora: 10:38
Classificazione: 6-3-0

Comune di

LODI VECCHIO

Provincia di Lodi

Timbri:



Oggetto:

**PIANO DI LOTTIZZAZIONE RESIDENZIALE
AMBITO DI TRASFORMAZIONE AT03
UNITA' DI INTERVENTO UMI1**

Elaborato:

RENDERING

Proprietà:

SIGG.
FIORA LUCIA VIALE EUROPA N°68 - LODI VECCHIO
FIORA FRANCO VIALE CODAZZI N°40 - LODI VECCHIO

SEMINARIO VESCOVILE DI LODI

Progettista:

Arch. Venosta Marco N°119 ORDINE ARCHITETTI PROVINCIA DI LODI

Dir. Lavori:

Scala:

1:200

Data:

Agg. Data:


OTT. 2013

Tavola:

7

A termine di legge Mi riservo la proprietà di questo disegno con la proibizione di riprodurlo o di trasferirlo a terzi senza la mia autorizzazione.

PLANIMETRIA PUNTI DI VISTA

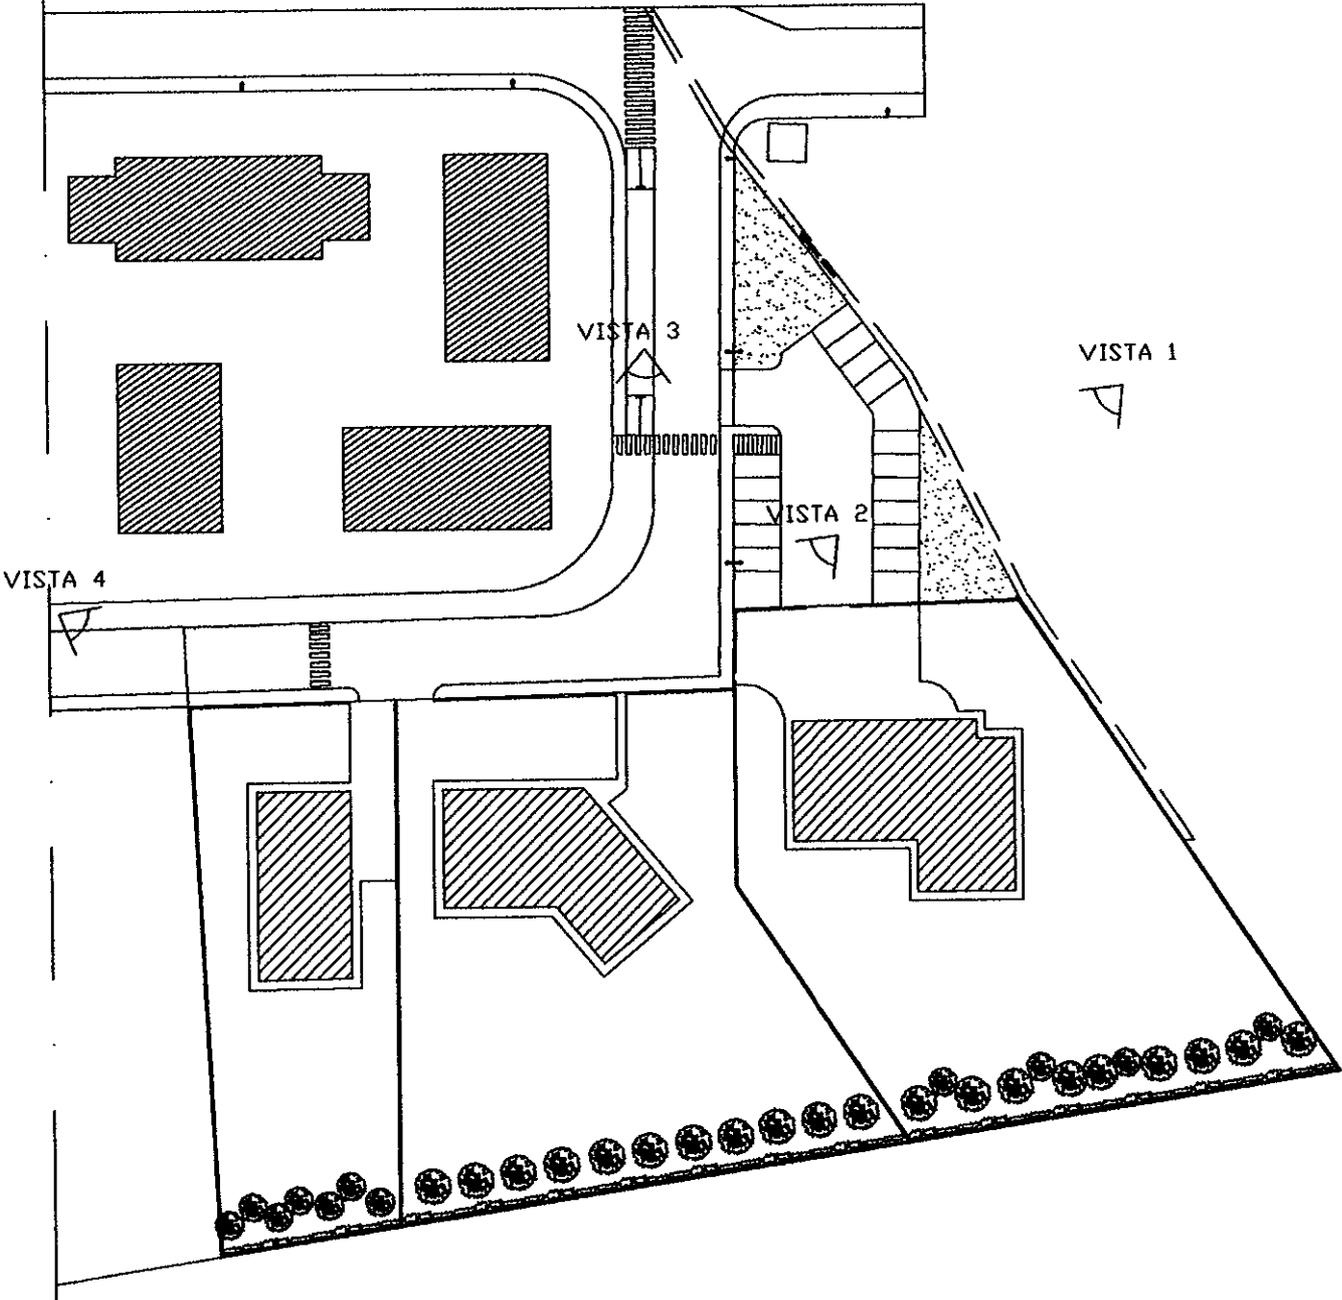


VISTA 5

VISTA 1




VISTA 2

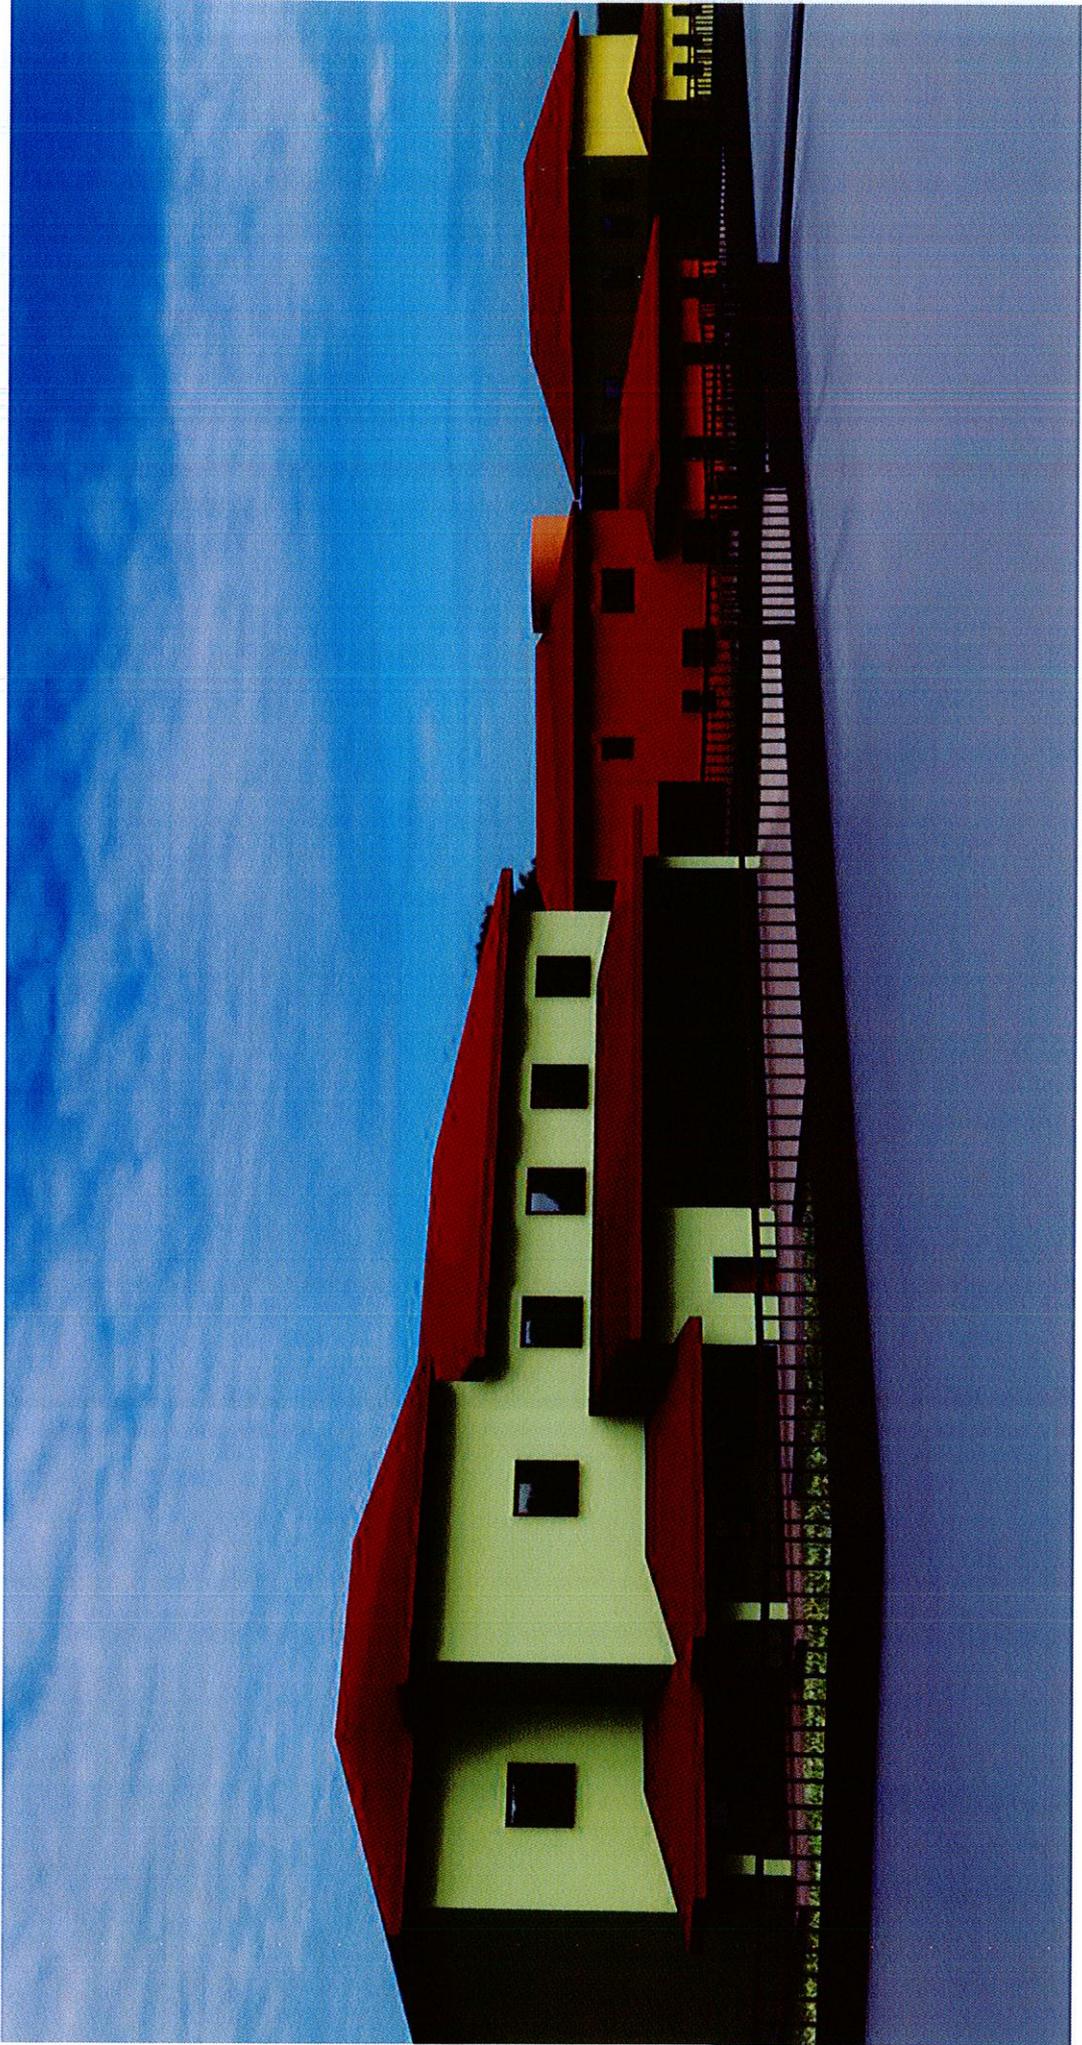

VISTA 3



VISTA 4

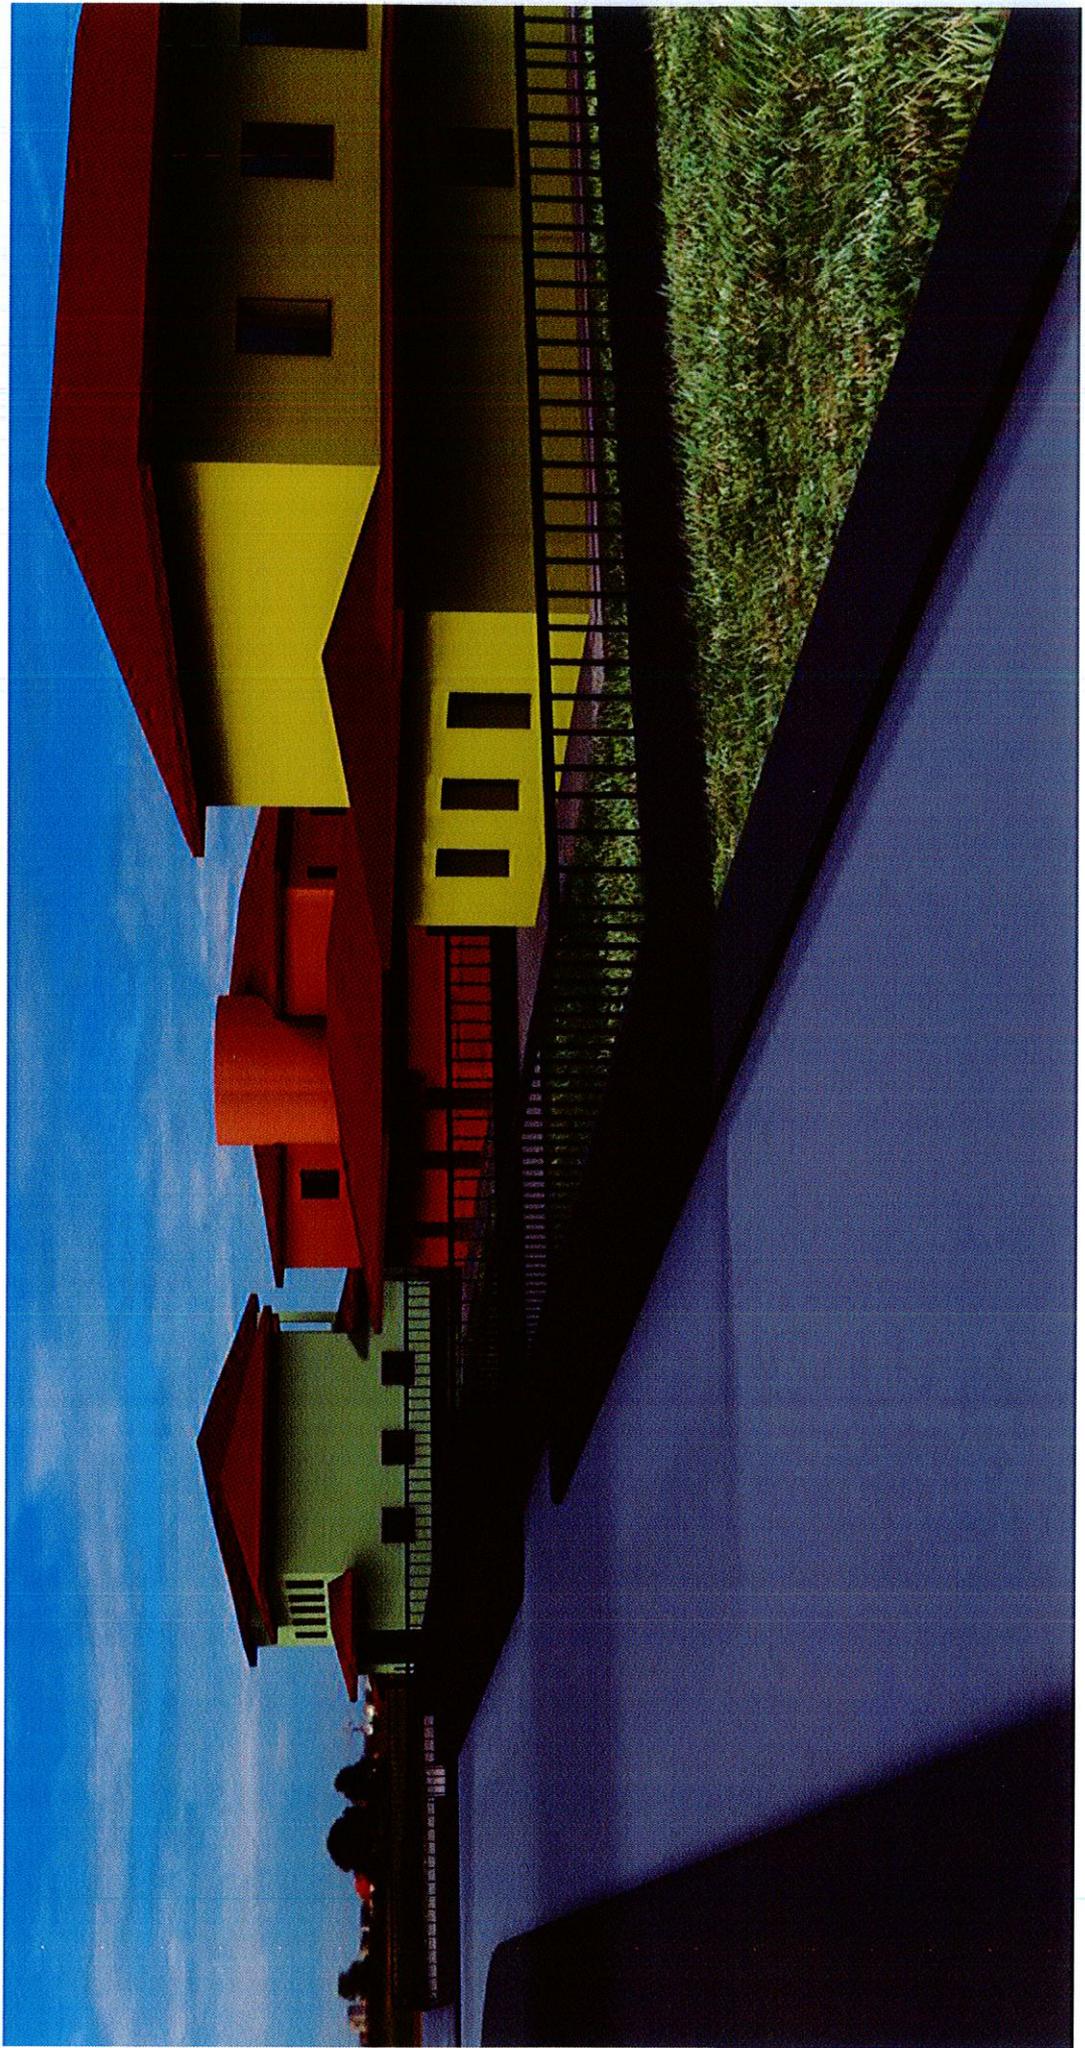

VISTA 5

