




- LEGENDA SEGNALETICA**
- SEGNALETICA VERTICALE**
- CARTELLI DI PARCHEGGIO PER DISABILI
 - SENDO VIETATO
 - DIREZIONE OBBLIGATORIA A SINISTRA
 - SENDO UNICO
- SEGNALETICA ORIZZONTALE**
- PARCHEGGIO PER DISABILI
 - VELOCITA' MASSIMA 30 km/h
- ALTRA SEGNALETICA**
- PRECEDE DIREZIONALI
 - ATTRAVERSAMENTO PEDONALE

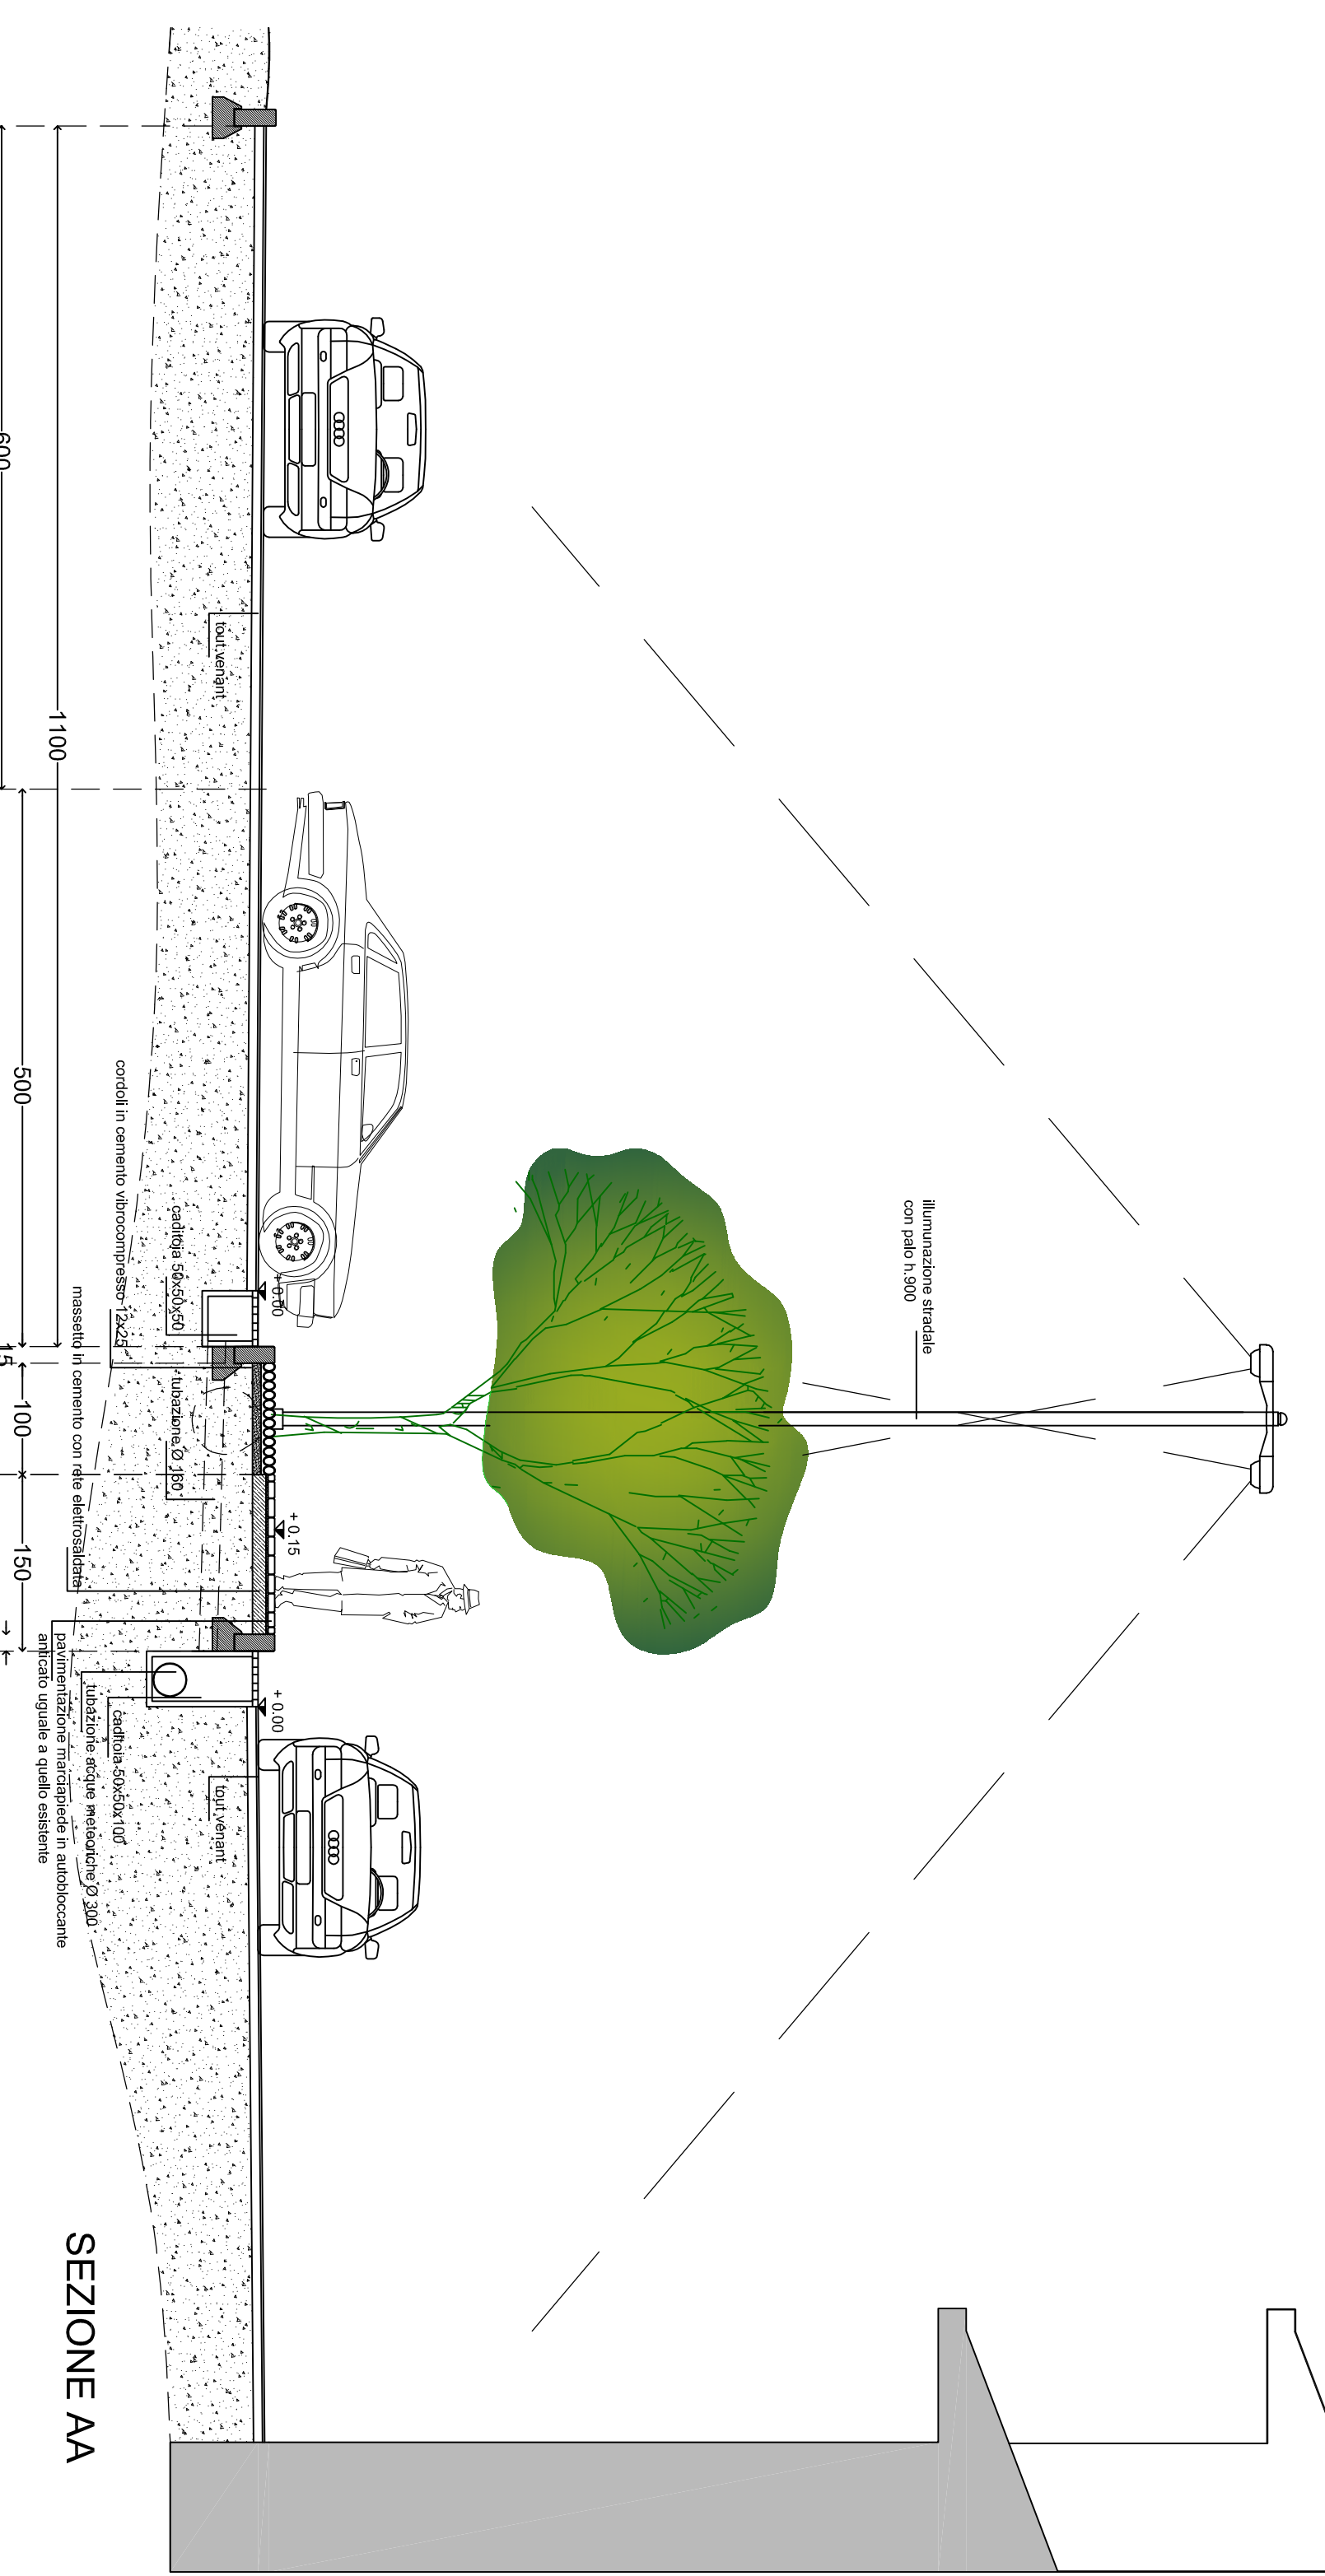

- LEGENDA IMPIANTI TECNOLOGICI**
- PALE DI ILLUMINAZIONE a doppio corpo illuminante h. 8,00 m, con pozzetto
 - LINEA ENEL ESISTENTE
 - LINEA ENEL DI PROGETTO
 - LINEA MEDIA TENSIONE ESISTENTE
 - POZZETTO ENEL ESISTENTE
 - POZZETTO ENEL DI PROGETTO
- LINEA FOGNARIA ACQUE METEORICHE DI PROGETTO
 - LINEA FOGNARIA ACQUE METEORICHE ESISTENTE
 - LINEA FOGNARIA ACQUA POTABILE DI PROGETTO
 - CAOTTOIA DI PROGETTO
 - POZZETTO FOGNARIUSA ESISTENTE
 - POZZETTO ACQUA POTABILE ESISTENTE
 - POZZETTO ACQUA POTABILE DI PROGETTO

- LEGENDA PAVIMENTAZIONE E ALBERATURE**
- PAVIMENTAZIONE IN AUTOBLOCCANTI tipo cotto sfaldato anellato, posa a spina pece
 - FASCIA IN AUTOBLOCCANTI
 - AUDIA A FILO PAVIMENTO IN AUTOBLOCCANTI tipo ACQUOTOLATO drenante
 - ALBERATURE: Pyrus calleryana, Quercus ilex, Malus floribunda (dimensioni: circoli tronco 16-18 cm, h. 3,00 circa)
 - FASCIA DA SCARIFICARE PER POSA TOUT VENANT

