

**Comune di Lodi Vecchio  
Provincia di Lodi**

**PIANO DI LOTTIZZAZIONE RESIDENZIALE  
AMBITO AT03 – UNITA' DI INTERVENTO UMI1**

**Via Fregoni**

**Proprietà: Sigg. Fiora Lucia e Fiora Franco**

**COMPUTO METRICO ESTIMATIVO OPERE DI  
URBANIZZAZIONE PRIMARIA E PREVENTIVI  
PER ESTENSIONE RETI**

**ALLEGATO F**



b)	eseguito a mano					ore	6,00	32,70	<b>196,20</b>
<b>B.07.04.235</b>	Reinterro di scavo.								
						MC.	4,00	6,10	<b>24,40</b>
<b>B.07.04.470</b>	Fornitura e posa in opera di chiusino d'ispezione in ghisa sferoidale conforme norma UNI EN124 classe B125, luce netta 450x450.								
						N.	4,00	114,10	<b>456,40</b>
<b>B.07.04.451</b>	Fornitura e posa in opera di tubi circolari per condotti di fognatura acque bianche, in calcestruzzo armato, con giunti a bicchiere a norma UNI U73.04.096.0 EN 1916, dotati di guarnizione premontata atta a garantire la perfetta tenuta con il semplice incastro dei pezzi, escluso lo scavo ed il reinterro.								
b)	Diametro 40 cm.					ML.	63,00	69,20	<b>4359,60</b>
<b>B.07.04.225</b>	Scavo per collettori di fognatura acque bianche eseguito con mezzi meccanici.								
b)		63,00	0,60	0,90		MC.	34,02	8,85	<b>301,07</b>
<b>B.07.04.235</b>	Reinterro di scavo .								
						MC.	26,00	6,10	<b>158,60</b>
	Fornitura e posa in opera di cameretta in cemento prefabbricato per ispezione acque piovane, escluso scavo e reinterro, dimensione interna 70x70x150.								
						N.	1,00	250,00	<b>250,00</b>
<b>B.07.04.220</b>	Scavo per posa cameretta ispezione acque piovane.								
b)	eseguito a mano					ore	4,00	32,70	<b>130,80</b>
<b>B.07.04.235</b>	Reinterro di scavo.								
						MC.	1,50	6,10	<b>9,15</b>

<b>B.07.04.472</b>	Fornitura e posa in opera di chiusino d'ispezione in ghisa sferoidale conforme norma UNI EN124 classe D400, luce netta 700x700.								
a)	quadrato				N.	1,00	249,10		<b>249,10</b>
<b>B.07.04.456</b>	Fornitura e posa in opera di tubo in PVC rigido a parete strutturata norma EN 13476-UNI 10968, per condotte di scarico acque piovane, escluso scavo, sottofondo e rinfiacco.								
a)	Diametro 200				ML.	16,00	36,00		<b>576,00</b>
<b>B.07.04.225</b>	Scavo per collettori di fognatura acque bianche eseguito con mezzi meccanici.								
a)		16,00	0,40	0,80	MC.	5,12	21,30		<b>109,05</b>
<b>B.07.04.406</b>	Calcestruzzo Rck 15 N/mm <sup>2</sup> . Gettato in opera senza l'ausilio di casseri per rinfiacco e sottofondo di tubazione.								
					MC.	2,40	140,60		<b>337,44</b>
<b>B.07.04.235</b>	Reinterro di scavo.								
					MC.	4,80	6,10		<b>29,28</b>
<b>B.07.04.456</b>	Fornitura e posa in opera di tubi in PVC rigido a parete strutturata norme EN 13476-UNI10968 per condotte di scarico interrate acque nere. Escluso lo scavo ed il reinterro.								
c)	Diametro 315				ML.	116,00	84,90		<b>9848,40</b>
<b>B.07.04.225</b>	Scavo per collettori di fognatura acque nere eseguito con mezzi meccanici.								
a)		116,00	0,60	0,80	MC.	55,68	21,30		<b>1185,98</b>
<b>B.07.04.406</b>	Calcestruzzo Rck 15 N/mm <sup>2</sup> . Gettato in opera senza l'ausilio di casseri per rinfiacco e sottofondo di tubazione.								
					MC.	15,00	140,60		<b>2109,00</b>



<b>B.07.04.283</b>	Pavimentazione marciapiedi in masselli autobloccanti prefabbricati di calcestruzzo vibrocompresso monostrato con inerti normali UNI EN 1338/2004, posati a secco su letto di sabbia spessore 3-6 cm. compresa sabbia per intasamento ed ogni prestazione occorrente.								
a)	spessore cm. 6					MQ.	91,16	25,75	<b>2347,37</b>
<b>B.07.04.502</b>	Formazione di strisce (per ripresa o nuovo impianto) continue, rettilinee o curve, con vernice bianca o gialla, spartitraffico rifrangente.								
a)	larghezza striscia 12 cm					ML.	55,00	0,67	<b>36,85</b>
<b>B.07.04.503</b>	Formazione (per ripasso o nuovo impianto) linee di arresto, zebraature, isole traffico, fasce pedonali, cordonature (misurate secondo la superficie effettivamente coperta) e di frecce direzionali, lettere e numeri (misurati secondo il minimo parallelogramma circoscritto								
a)	eseguita con vernice in colato plastico					MQ.	14,00	31,21	<b>436,94</b>
<b>B.07.04.505</b>	Fornitura e posa in opera di pali per segnaletica stradale verticale in lamiera zincata, completa di pali in ferro zincato (aventi spessore 2,4 mm, diametro 48-60 mm e altezza 3 m), e plinto di calcestruzzo (confezionato con calcestruzzo C25/30 (ex Rck 30 N/mm <sup>2</sup> ) - XC2 - S4, aventi dimensioni 40x40x40 cm), e attacchi, compreso lo scavo, il reinterro e l'allontanamento dei materiali di risulta, la sola posa del cartello stradale, esclusa la sua fornitura								
a)	diametro 48 mm					N.	1,00	108,15	<b>108,15</b>
	Fornitura e posa di cartello segnaletico "divieto di sosta"					N.	1,00	60,00	<b>60,00</b>

**OPERE EDILI RETE ELETTRICA E TELEFONICA**

	Fornitura e posa di tubo in PVC corrugato per cavidotti rete elettrica e telefonica diametro mm. 125, compreso cappa superiore di protezione in cls, scavo e reinterro con costipatura.							
	rete elettrica				ML.	120,00	22,00	<b>2640,00</b>
	rete elettrica pubblica				ML.	72,00	22,00	<b>1584,00</b>
	rete telefonica				ML.	130,00	22,00	<b>2860,00</b>
	Fornitura e posa di pozzetti in calcestruzzo prefabbricato monoblocco per ispezione cavidotti rete elettrica e telefonica, compreso cls di sottofondo, scavo e reinterro.							
	rete elettrica 45x45x70				N.	6,00	80,00	<b>480,00</b>
	rete telefonica 45x45x70				N.	3,00	80,00	<b>240,00</b>
	Fornitura e posa di chiusini in ghisa sferoidale a norma UNI-EN-124, classe B125 pedonale, misure esterne 55x55.							
					N.	9,00	114,10	<b>1026,90</b>
							<b>TOTALE</b>	<b>57561,70</b>

Proc. 648 **13 SET. 2013**

Spett.le

**FIORA LUCIA E FIORA FRANCO**  
**VIA EUROPA, 68**  
**26855 - LODI VECCHIO(LO)**

Oggetto: Preventivo Estensione rete fognatura

Numero Identificativo CAP: **16739-13**

Preventivo N. **3315-13** del **11/09/2013**

Comune: LODI VECCHIO

Strada: VIA FREGONI VITTORIO 0

Con riferimento a quanto in oggetto, si e' redatto l'allegato preventivo di spesa il cui importo risulta essere di euro 21.317,88 comprensivo di I.V.A. al 10,00 %

L'inizio dei lavori e' subordinato al versamento della somma sopra citata.

Il preventivo avra' validita' di 120 giorni decorsi i quali ne dovra' essere richiesta l'eventuale riemissione.

indicante obbligatoriamente i seguenti dati:

Coordinate Bancarie IBAN IT17Z087942030000000801396

Causale del versamento: Prev. N. **3315-13** Data **11/09/2013** Lavori in comune di: **LODI VECCHIO**

Dovranno essere restituiti gli allegati debitamente compilati e sottoscritti.

Al fine di consentire l'invio di eventuali comunicazioni e' indispensabile che il committente comunichi tempestivamente e per iscritto ogni variazione che dovesse intervenire, circa le generalita' e/o l'indirizzo, ove inviare le comunicazioni stesse.

Salvo il caso di mancata esecuzione dei lavori (o esecuzione parziale), il contributo richiesto non e' soggetto a variazioni in piu' o in meno.

Dal presente preventivo sono escluse tutte le opere di ripristino definitivo con tappeto d'usura, che saranno realizzate a cura e spese del richiedente, in osservanza alle disposizioni comunali.

L'amministrazione comunale dovrà autorizzare la costruzione del sifone ,sul tratto di roggia tombinata interferente con la nuova condotta fognaria.

Le opere a corpo comprendono la costruzione del sifone sulla roggia tombinata.



Sede Legale: Via Grandi, 6 - 26900 LODI - Uff. Commerciale Tel. 0377.9334500 Fax 0377.919041  
Sede Amministrativa: V.le Montegrappa, 69 - 26866 Sant'Angelo Lod.no (LO) - Tel. 0371.211754  
C.F. - P. I.V.A. - RI 05486580961 CCIAA di Lodi - REA 1460125 Capitale Sociale € 3.000.000,00 i. v.

Distinti Saluti

Tecnico Referente

Chiapin Christian

A handwritten signature in black ink, appearing to read "Christian Chiapin", written over the printed name.

Il Direttore Uff. Tecnico e Sviluppo Tecnologico

Ing. Locatelli Carlo

A handwritten signature in black ink, appearing to read "Carlo Locatelli", written over the printed name.


## MANODOPERA E PRESTAZIONI

Descrizione	UM	Qta	Costo Unitario	Costo Totale
Binder conglomerato superfici fino 50m2 per m2 ecced 5	m2	5	15,42 €	77,10 €
Fornitura e posa in opera sabbia viva	m3	40	24,99 €	999,60 €
Posa tubi PVC 315mm PFRV 300mm	m	120	15,29 €	1.834,80 €
Camino d'accesso camerette sezione fino a 1 m2	m	2	61,58 €	123,16 €
Manodopera idraulica - operaio comune	ora	16	23,61 €	377,76 €
Nolo escavatore fino a 100 HP	ora	16	49,06 €	784,96 €
Scavo parziale per opere murarie	m3	50	11,21 €	560,50 €
Calcestruzzo 150-200Kg/m3 per sottofondazione	m3	5	86,44 €	432,20 €
Costruzione cameretta area <= 1 m2 h<=1,40m	n	4	479,18 €	1.916,72 €
Manodopera idraulica - operaio qualificato	ora	16	24,70 €	395,20 €
Nolo autocarro portata da 13,5 a 21 t.	ora	16	45,16 €	722,56 €
Fornitura e posa in opera ghiaietto di fiume	m3	43	25,88 €	1.112,84 €
Demolizione condotti cls e altro	m3	2	18,30 €	36,60 €
Manufatti ghisa sferoidale vari dati in opera	Kg	316	2,91 €	919,56 €
Tubazioni PVC a bicchiere 8KN/m2 ?e 315 mm	m	120	27,04 €	3.244,80 €
Manodopera Idraulica - operaio specializzato	ora	16	26,27 €	420,32 €
Rottura massicciata con taglio continuo a fresa	m	10	1,56 €	15,60 €
Scavo parziale in trincea o pozzo fino 2 mt profondita	m3	268	5,36 €	1.436,48 €
Rinterro scavi fognari con materiale vicinanze scavo	m3	160	1,45 €	232,00 €
Demolizione parziale cls con martello pneumatico	m3	2	158,30 €	316,60 €
<b>Totale manodopera e prestazioni</b>				<b>15.959,36 €</b>

## QUADRO RIASSUNTIVO DEL CONTRIBUTO RICHIESTO


Materiali	0,00 €
Manodopera e prestazioni	15.959,36 €
Trasporti	0,00 €
Permessi	0,00 €
<b>IMPORTO LAVORI</b>	<b>15.959,36 €</b>
Spese generali (quota richiedente) 11%	1.920,53 €
A Corpo (ricerche, spurghi e collaudi)	1.500,00 €
<b>TOTALE</b>	<b>19.379,89 €</b>
IVA 10%	1.937,99 €
<b>TOTALE CONTRIBUTO</b>	<b>21.317,88 €</b>

# Stralcio planimetrico rete fognaria - scala 1:1000

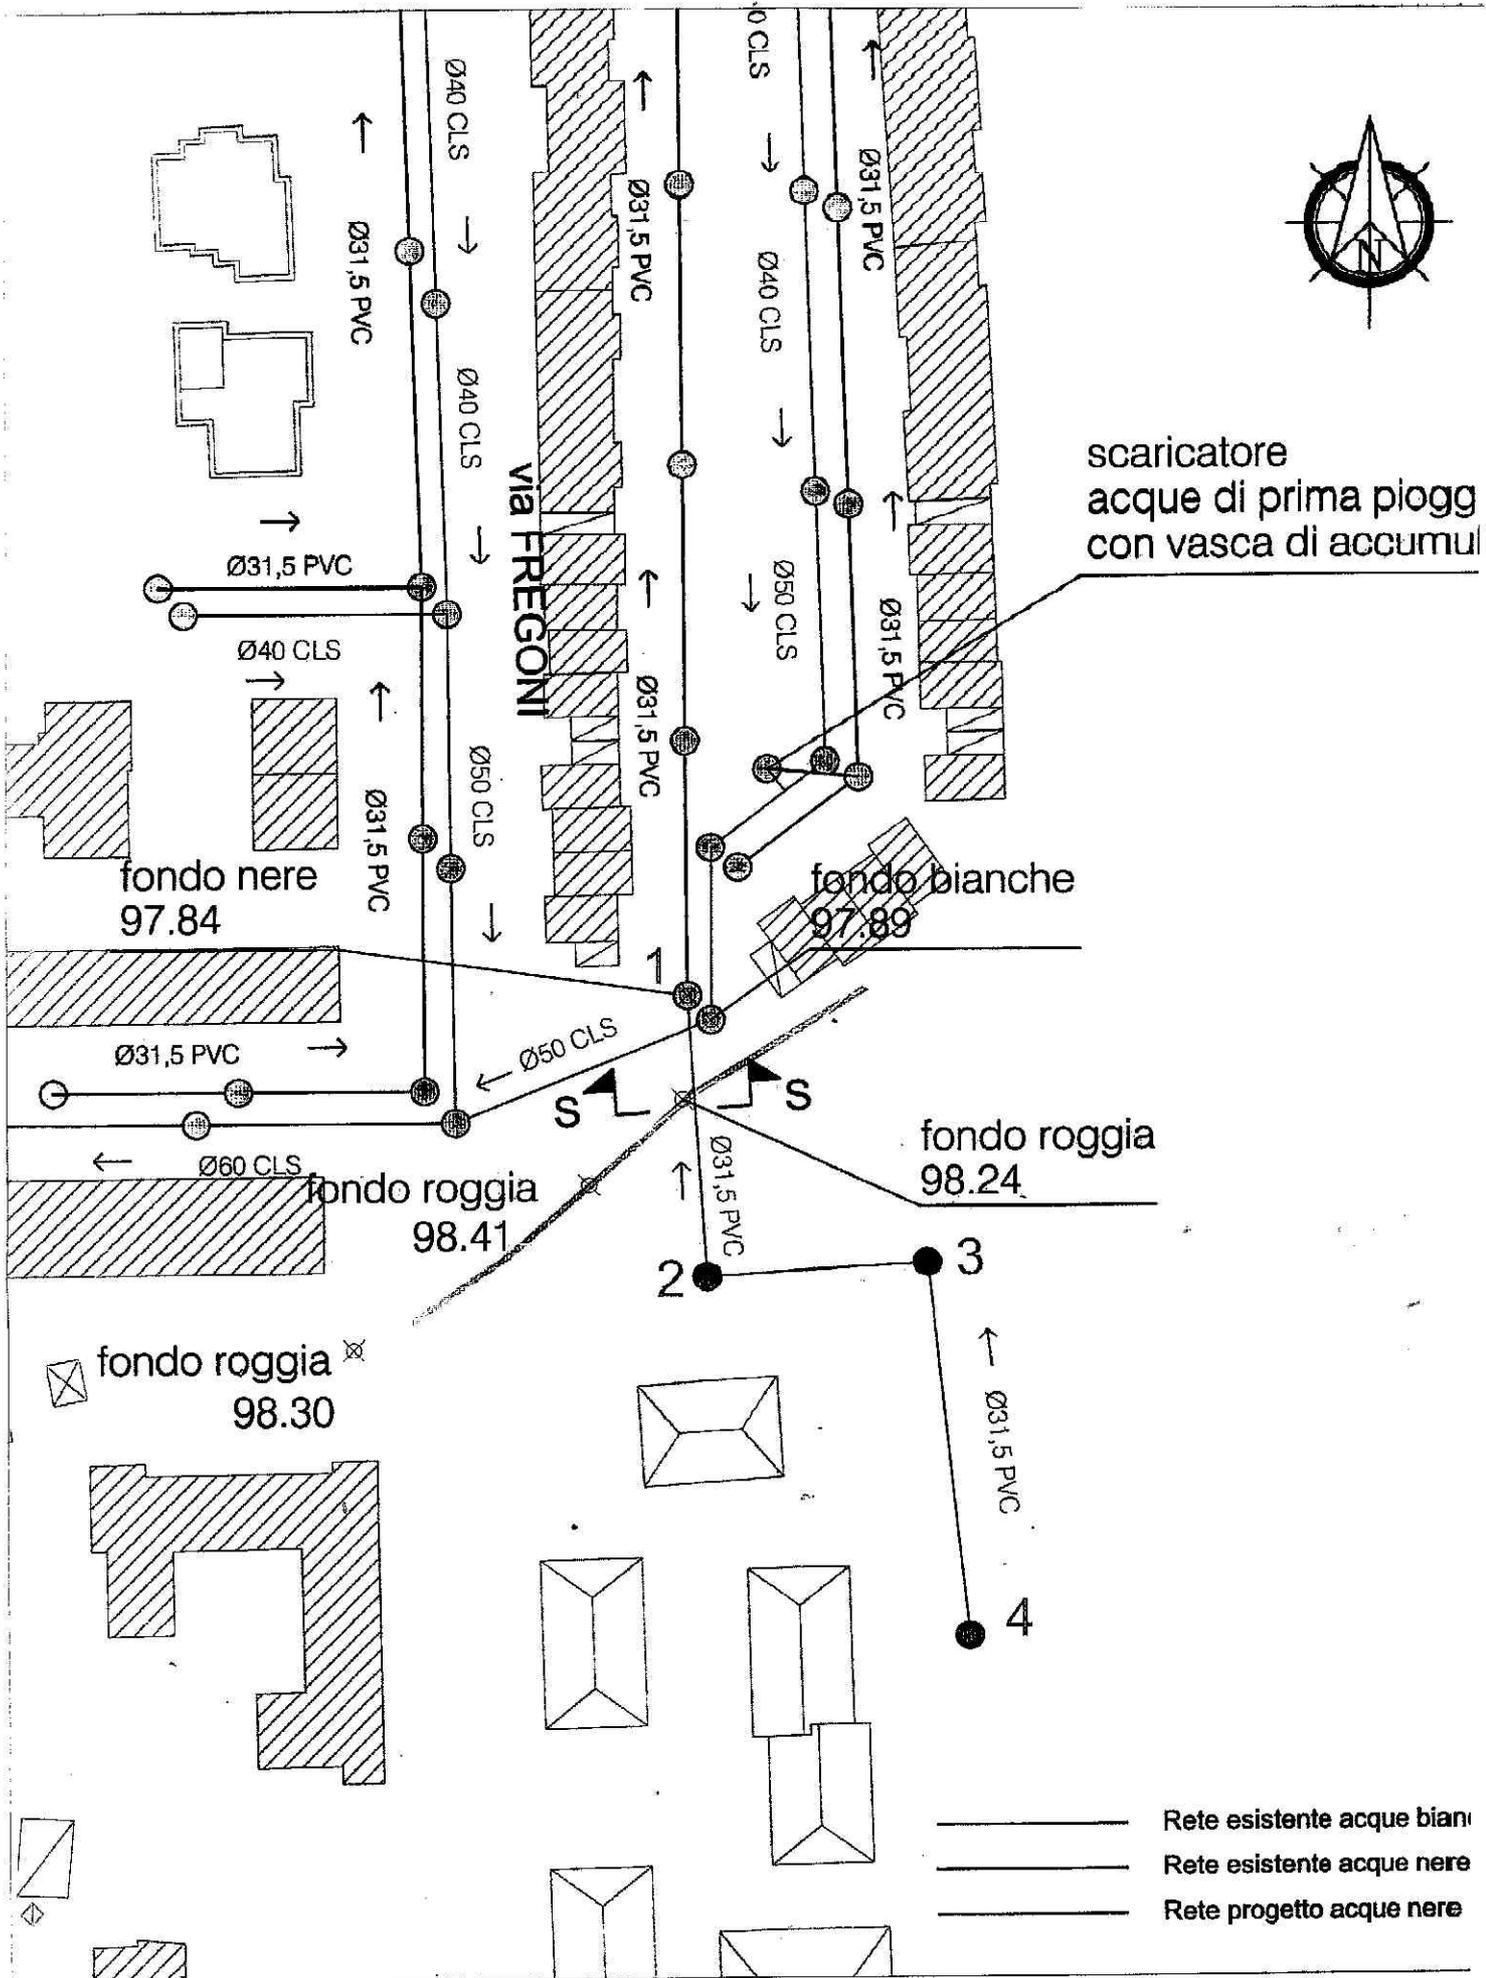


- Rete esistente acque bianche
- == Rete esistente acque nere
- Rete progetto acque nere

## Profilo longitudinale tratto 1 - 4

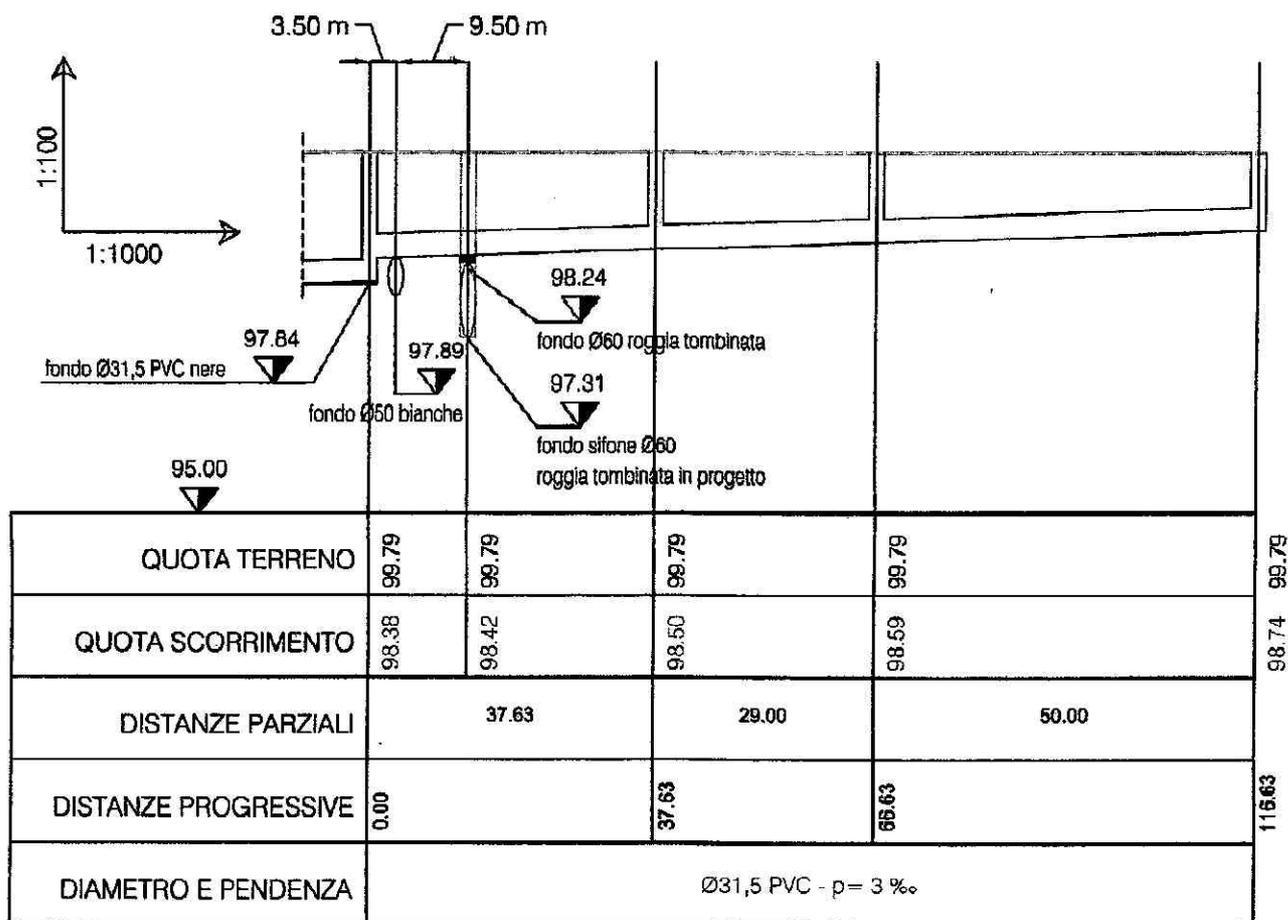

### Sezione S - S

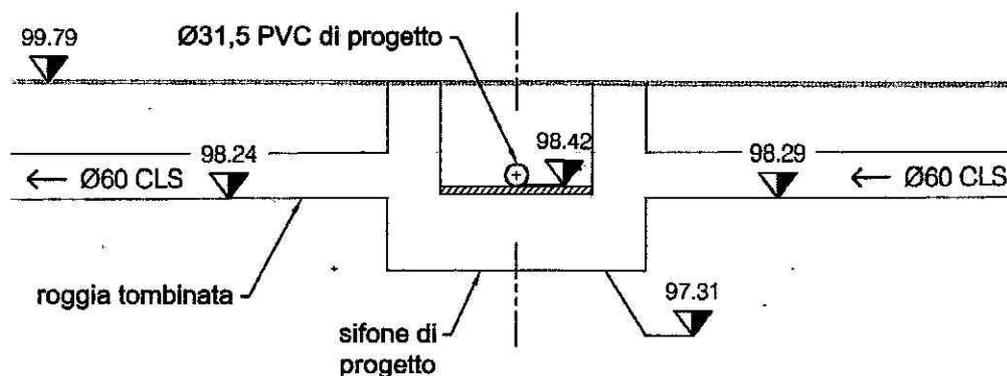

 Società Acqua Lodigiana srl	Comune di	Lodi Vecchio	Identificativo	16739-13	Preventivo n.	3315-1:
	Lavori di	Estensione rete fognaria	Località	Via Fregoni		
	Progettista	Geom. Christian Chiapin	Scala	1:1000	Data	30/08/2013

Spett.le

**FIORA LUCIA E FIORA FRANCO**  
**VIA EUROPA, 68**  
**26855 - LODI VECCHIO(LO)**

Oggetto: Preventivo Estensione rete

Numero Identificativo CAP: **16738-13**

Preventivo N. **3270-13** del **12/08/2013**

Acquedotto di LODI VECCHIO  
Estensione rete  
VIA FREGONI VITTORIO 0

Con riferimento a quanto in oggetto, si e' redatto l'allegato preventivo di spesa il cui importo risulta essere di euro 11.252,47 comprensivo di I.V.A. al 10,00 %

L'inizio dei lavori e' subordinato al versamento della somma sopra citata.

Il preventivo avra' validita' di 120 giorni decorsi i quali ne dovra' essere richiesta l'eventuale riemissione.

Il pagamento potrà essere effettuato con bonifico bancario

indicante obbligatoriamente i seguenti dati:

Coordinate Bancarie **IBAN IT17Z0879420300000000801396**

Causale del versamento: Prev. N. **3270-13** Data **12/08/2013** Lavori in comune di: **LODI VECCHIO**

Dovranno essere restituiti gli allegati debitamente compilati e sottoscritti.

Al fine di consentire l'invio di eventuali comunicazioni e' indispensabile che il committente comunichi tempestivamente e per iscritto ogni variazione che dovesse intervenire, circa le generalita' e/o l'indirizzo, ove inviare le comunicazioni stesse.

Salvo il caso di mancata esecuzione dei lavori (o esecuzione parziale), il contributo richiesto non e' soggetto a variazioni in piu' o in meno.

Dal presente preventivo sono escluse tutte le opere di ripristino definitivo con tappeto d'usura, che saranno realizzate a cura e spese del richiedente, in osservanza alle disposizioni comunali.

L'importo è da intendersi con iva agevolata al 10% solo in presenza di idonea certificazione di opere di urbanizzazione primaria, diversamente sarà al 21%.



Sede Legale: Via Grandi, 6 - 26900 LODI - Uff. Commerciale Tel. 0377.9334500 Fax 0377.919041  
Sede Amministrativa: V.le Montegrappa, 69 - 26866 Sant'Angelo Lod. no (LO) - Tel. 0371.211754  
C.F. - P. I.V.A. - RI 05486580961 CCIAA di Lodi - REA 1460125 Capitale Sociale € 3.000.000,00 i. v.

Distinti Saluti

Tecnico Referente

Chiapin Christian  


Il Direttore Tecnico

Ing. Cremonesi Mario  




### MANODOPERA E PRESTAZIONI

Descrizione	UM	Qta	Costo Unitario	Costo Totale
Fornitura tubi PEAD PE100 PN10 DN125	m	120	6,46 €	775,20 €
Scavo parziale per acquedotti o fognature	m3	20	21,76 €	435,20 €
Posa pezzi speciali ogni saldatura DN80	n	6	21,26 €	127,56 €
Messa in opera chiusino/palina giunto dielettrico	n	2	11,44 €	22,88 €
Inserzione derivazione in pressione DN125-200	n	1	130,57 €	130,57 €
Forn. cartelle con flangia PEAD PE100 PN16 DN 90	n	2	17,73 €	35,46 €
Fornitura saracinesca completa da sottosuolo DN80	n	1	129,04 €	129,04 €
Targa segnalazione idrante in lamiera	n	3	0,87 €	2,61 €
Nolo escavatore fino a 100 HP	ora	8	49,06 €	392,48 €
Rottura massicciata con taglio continuo a fresa	m	40	1,56 €	62,40 €
Scavo tubi fino di 200mm/de 225mm tubi resina senza rinterro	m	120	10,04 €	1.204,80 €
Fornitura cavo di localizzazione tubi resina 1*10 mm2	m	120	0,98 €	117,60 €
Binder conglomerato superfici fino 50m2 per m2 ecced 5	m2	20	15,42 €	308,40 €
Fornitura saracinesca completa da sottosuolo DN100	n	1	143,90 €	143,90 €
Posa tubi PEAD saldati a manicotto DN125	m	120	3,46 €	415,20 €
Formazione pezzi speciali con materiali	Kg	50	5,18 €	259,00 €
Manodopera idraulica - operaio comune	ora	8	23,61 €	188,88 €
Forn. curve 90 PEAD PE100 PN16 DN 125	n	4	75,82 €	303,28 €
Demolizione parziale cls con martello pneumatico	m3	1	158,30 €	158,30 €
Nastro di avvertimento h 100mm	m	120	0,06 €	7,20 €
Posa cartelli indicatori idranti saracinesche	n	3	5,52 €	16,56 €
Manodopera idraulica - operaio specializzato	ora	8	26,27 €	210,16 €
Forn. cartelle con flangia PEAD PE100 PN16 DN 125	n	2	33,17 €	66,34 €
Fornitura idranti sottosuolo	n	1	296,84 €	296,84 €
Posa cavi localizzazione tubi resina sezioni da 6 a 25mm2	m	120	0,61 €	73,20 €
Posa saracinesche stradali con accessori DN80	n	1	35,64 €	35,64 €
Posa saracinesche stradali con accessori DN100	n	1	40,10 €	40,10 €
Forn. riduzioni PE100 PN16 DN 90	n	2	7,60 €	15,20 €
Manicotti saldatura tubazioni PEAD DN90	n	6	10,69 €	64,14 €
Fornitura e posa in opera sabbia viva	m3	24	24,99 €	599,76 €
Fornitura e posa in opera ghiaia grossa o mista di cava	m3	5	20,92 €	104,60 €
Palina conchiglia per giunto tipo normale	n	2	43,50 €	87,00 €
Posa pezzi speciali ogni saldatura DN100	n	18	28,11 €	505,98 €
Posa idrante stradale sopra/sotto con accessori	n	1	71,34 €	71,34 €
Nolo autocarro portata fino a 13,5 t.	ora	8	40,70 €	325,60 €
Forn. TI PEAD PE100 PN16 DN 125	n	2	66,34 €	132,68 €
Manicotti saldatura tubazioni PEAD DN125	n	20	18,70 €	374,00 €
Posa in opera nastri segnalazione	m	120	0,39 €	46,80 €
Manodopera idraulica - operaio qualificato	ora	8	24,70 €	197,60 €
<b>Totale manodopera e prestazioni</b>				<b>8.483,50 €</b>


### TRASPORTI

Descrizione	Costo Totale
Spese di trasporto a corpo	150,00 €
<b>Totale trasporti</b>	<b>150,00 €</b>


### QUADRO RIASSUNTIVO DEL CONTRIBUTO RICHIESTO

**QUADRO RIASSUNTIVO DEL CONTRIBUTO RICHIESTO**

<i>Materiali</i>	0,00 €
<i>Manodopera e prestazioni</i>	8.483,50 €
<i>Trasporti</i>	150,00 €
<i>Permessi</i>	0,00 €
<b>IMPORTO LAVORI</b>	<b>8.633,50 €</b>
<i>Formazione pezzi speciali in acciaio/pead</i>	500,00 €
<i>Spese generali (quota richiedente) 12%</i>	1.096,02 €
<b>TOTALE</b>	<b>10.229,52 €</b>
<i>IVA 10%</i>	1.022,95 €
<b>TOTALE CONTRIBUTO</b>	<b>11.252,47 €</b>

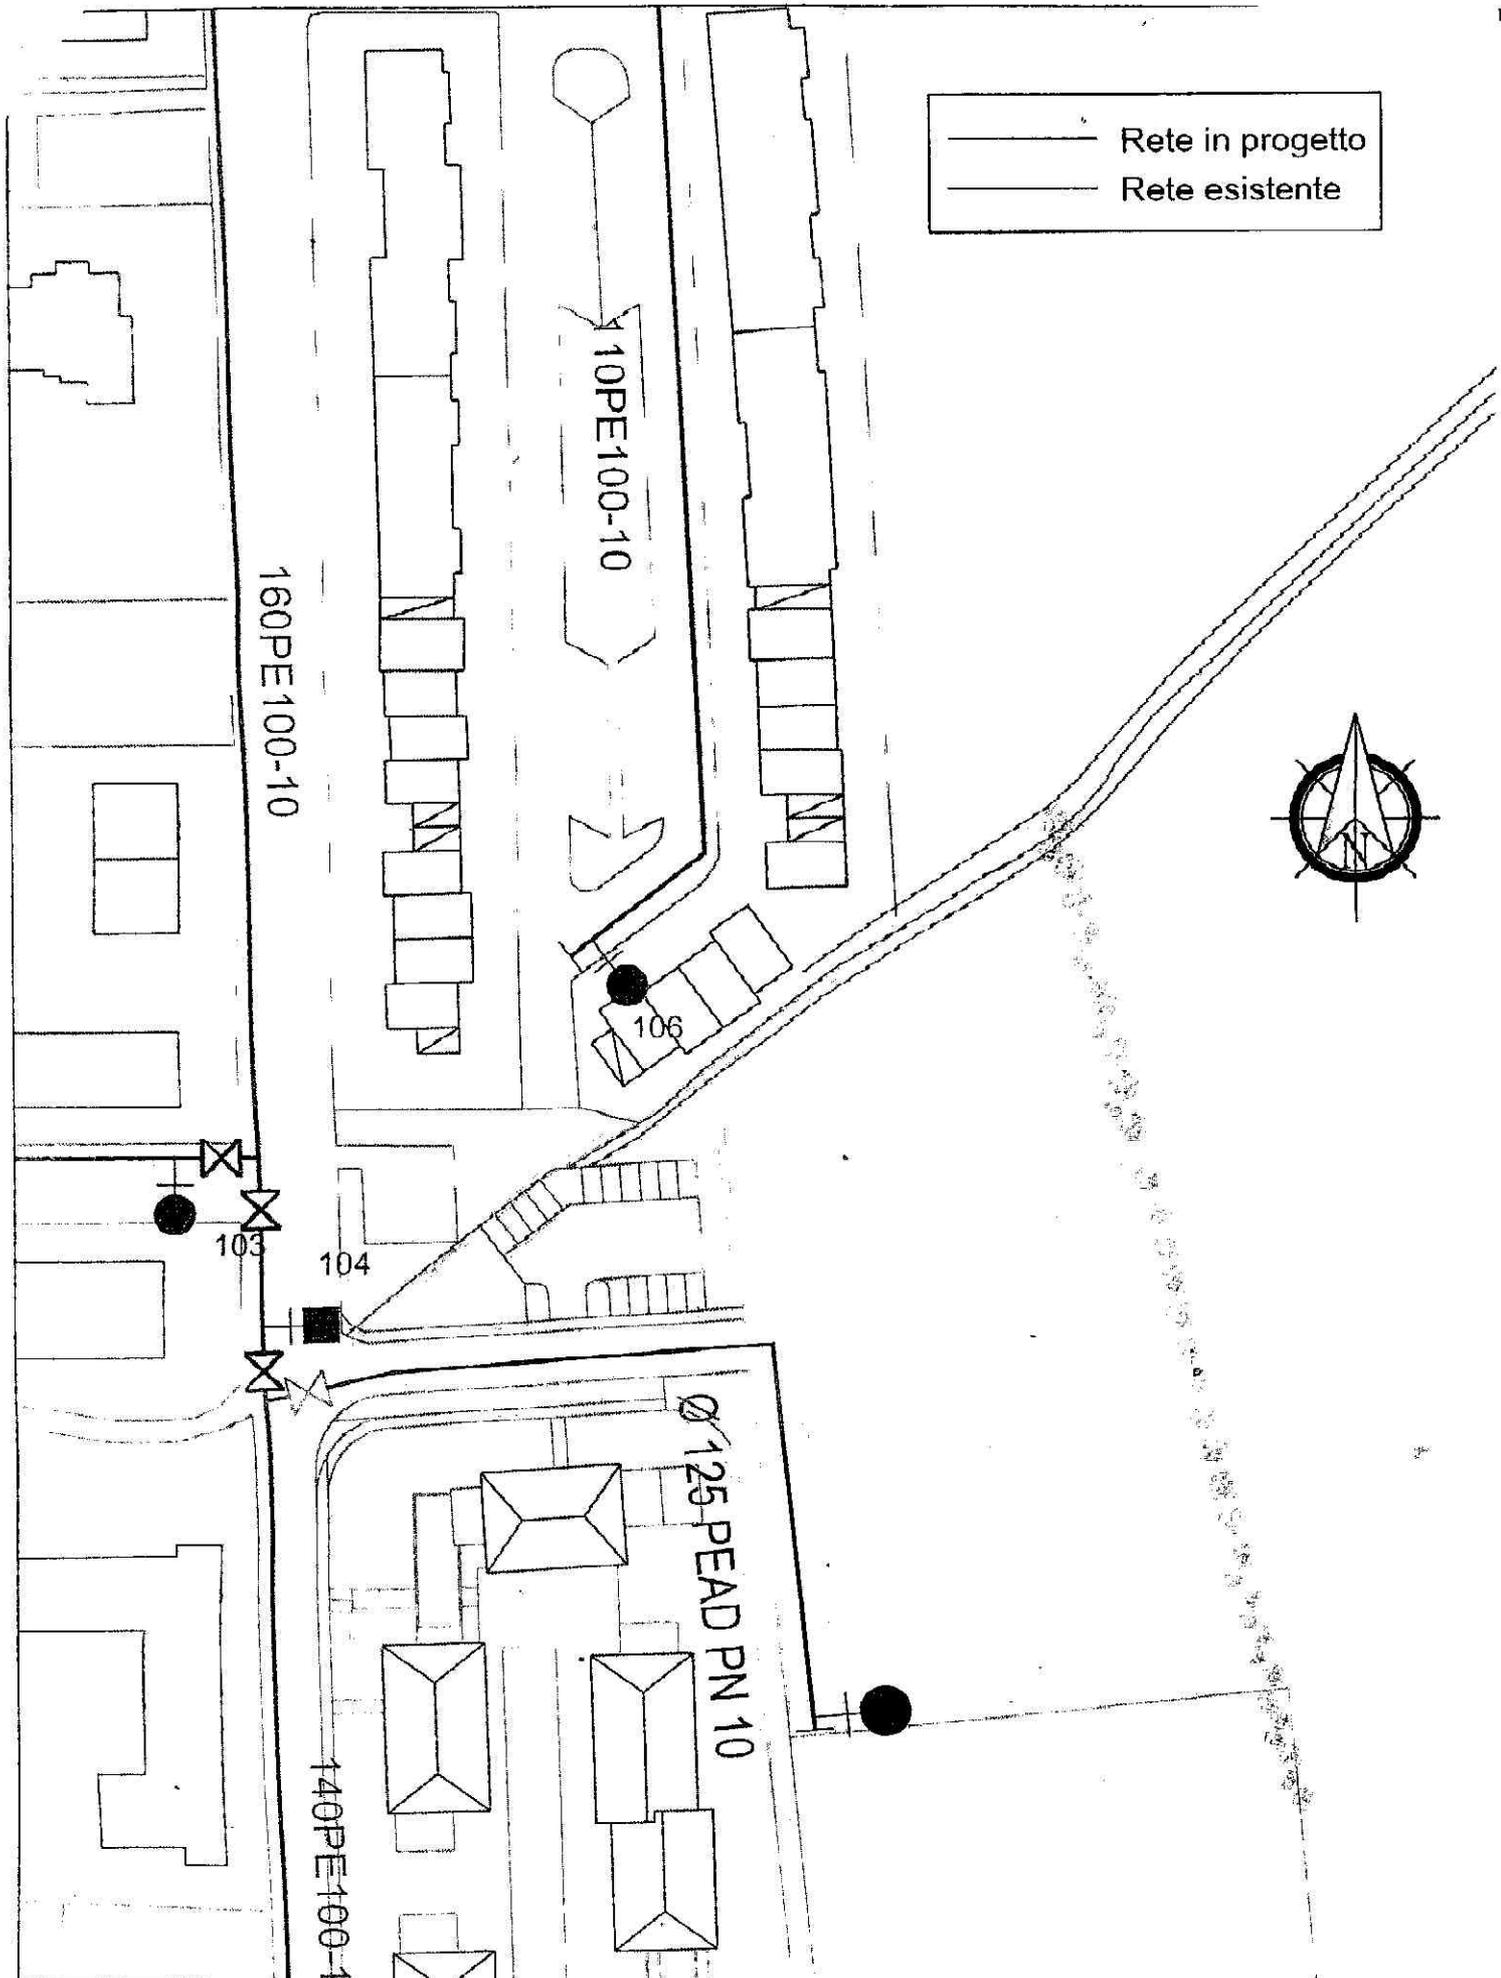

— Rete in progetto  
 - - - Rete esistente

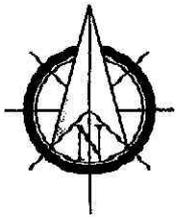

Comune di	LODI VECCHIO	Identificativo	16738-13	Preventivo n.	3270-1
Lavori di	Estensione rete idrica	Località	Via Fregoni		
Progettista	Geom. Christian Chiapin	Scala	1 : 1000	Data	30 luglio 2013

Gent.mi Sig.ri  
FIORA LUCIA e  
FIORA FRANCO  
Viale Europa n. 68  
26855 Lodi Vecchio (LO)

Landriano, il 27/09/2013

Ns. rif.: 756bis/GN01/2013/AC/DF/gd (da citare nella risposta)

Oggetto: Impianto distribuzione gas metano in Comune di Lodi Vecchio (LO).  
Ampliamento rete gas metano in Via Fregoni – P.L. UMI 1.

Ci riferiamo alla Vostra richiesta, relativa all'oggetto, per comunicare che l'ampliamento di cui trattasi comporta la posa di circa 70,0 metri di condotta di diametro adeguato in prosecuzione dalla tubazione esistente, esercita a bassa pressione, lungo Via Fregoni, come meglio evidenziato dallo stralcio planimetrico allegato alla presente.

## AMPLIAMENTO RETE

L'onere per la realizzazione di tale estensione rete, comprendente:

- la fornitura delle tubazioni adatte per il gas metano ed il trasporto delle stesse lungo lo scavo;
- lo scavo, la saldatura e la posa in opera ed il collaudo delle condotte;
- la fornitura e posa di sabbia per la formazione del letto di posa e per la copertura del tubo;
- il completamento del rinterro con materiale arido ed il trasporto a discarica del materiale escavato;

### G6 RETE GAS S.p.A.

Via G. Spadolini, 7 - 20141 Milano  
Tel. 02.32953.1 - Fax 02.32953500 - www.g6retegas.it  
Capitale sociale Euro 50.010.000,00 I.V.  
Codice fiscale/Partita iva n. 13422920150  
Iscritta al Registro Imprese di Milano n. 13422920150  
Iscritta al Rea di Milano n. 1.649.233

Società con socio unico soggetta all'attività di direzione e coordinamento di F2i Reti Italia S.r.l.



# G6RETEGAS

- l'attacco alla rete esistente, la bonifica delle tubazioni con gas;
- il rilevamento dello stato elettrico delle medesime;
- la sistemazione superficiale del rinterro;

ammonta a € 5.750,00 = (cinquemilasettecento/00) oltre I.V.A.

Dall'importo di cui sopra sono esclusi tutti gli oneri per i ripristini stradali di qualsiasi natura all'interno della Lottizzazione.

Si intendono inoltre esclusi tutti gli oneri per l'ottenimento dei permessi di posa delle tubazioni nell'eventualità che si dovessero interessare proprietà private. In tal caso, dette concessioni, che dovranno essere ottenute a Vostra cura, saranno regolate da atto di servitù a titolo gratuito intestato alla scrivente Società; resterà a Vostro carico anche il rimborso per eventuali danni ai frutti pendenti.

Si intendono, inoltre, esclusi tutti gli oneri per l'ottenimento dei permessi di posa delle tubazioni nell'eventualità che si dovessero interessare proprietà private. In tal caso, dette concessioni, che dovranno essere ottenute a Vostra cura, saranno regolate da atto di servitù a titolo gratuito intestato alla scrivente Società; resterà a Vostro carico anche il rimborso per eventuali danni ai frutti pendenti.

## VALIDITA', ACCETTAZIONE E PAGAMENTO DELL'OFFERTA

La presente offerta resta valida per 90 giorni solari a partire dalla data della medesima.

Si intende quale formale accettazione del presente preventivo la ricezione da parte della scrivente Società, c/o l'ufficio di Centro Operativo di Via Fratelli Cairoli n. 9 di Landriano PV, tel. 0382.61.68.1 - fax 0382.61.68.49 entro la data di cui sopra, dei seguenti documenti:

# GORETEGAS

- dell'originale della ricevuta di versamento effettuato presso la Banca Popolare di Milano – Ag. 27 – Filiale di Piazza Napoli (MI) sul nostro conto corrente bancario coordinate IBAN IT87 W 05584 01627 000000019728, pari a € 5.750,00 = oltre I.V.A., indicando nella causale il riferimento alla presente offerta (protocollo e data);
- lettera di accettazione del preventivo nella quale dovrà essere indicato anche il nominativo e l'indirizzo dell'intestatario della fattura nonché il corrispondente codice fiscale; ciò ci consentirà sia di emettere la fattura nei termini previsti dalla Legge, che di dare corso tempestivamente all'approvvigionamento dei materiali occorrenti ed alla programmazione della esecuzione dei lavori in argomento. Resta inteso che eventuali penalità dovute alla ritardata emissione della fattura, conseguente ad un non tempestivo arrivo del documento presso la nostra sede, resteranno a Vostro carico;
- la copia della presente offerta, debitamente da Voi sottoscritta in segno di accettazione.

Con la firma e la restituzione della copia del presente preventivo di spesa, dichiarate di aver compreso e di accettare le condizioni generali, e Vi impegnate a portare a conoscenza il cliente finale del contenuto della presente lettera d'offerta.

Nella lettera di accettazione sopra citata, dovrà altresì darci atto che gli impianti del gas da realizzare all'interno della lottizzazione come da planimetria allegata, rientrando tra le opere di urbanizzazione primaria di cui all'art. 4 Legge 29.09.1964 n. 847 e s.m.i., resteranno in proprietà della nostra Società, per tutta la durata della concessione comunale. Alla lettera dovrà infine essere allegata copia della planimetria sottoscritta dagli interessati.

Comunichiamo infine che nel caso si rendesse impossibile iniziare la posa delle condotte, entro 30 giorni dalla scadenza della validità del presente preventivo, per il mancato tracciamento e livellamento alla quota definitiva delle strade della lottizzazione, l'importo delle opere in argomento potrebbe essere aggiornato in relazione alla data di inizio dei lavori.

L'aggiornamento dell'importo potrebbe essere richiesto anche nel caso di sospensione nell'esecuzione dell'opera per cause non imputabili alla nostra Società.

Sto

## GORETEGAS

- dell'originale della ricevuta di versamento effettuato presso la Banca Popolare di Milano – Ag. 27 – Filiale di Piazza Napoli (MI) sul nostro conto corrente bancario coordinate IBAN IT87 W 05584 01627 000000019728, pari a € 5.750,00 = oltre I.V.A., indicando nella causale il riferimento alla presente offerta (protocollo e data);
- lettera di accettazione del preventivo nella quale dovrà essere indicato anche il nominativo e l'indirizzo dell'intestatario della fattura nonché il corrispondente codice fiscale; ciò ci consentirà sia di emettere la fattura nei termini previsti dalla Legge, che di dare corso tempestivamente all'approvvigionamento dei materiali occorrenti ed alla programmazione della esecuzione dei lavori in argomento. Resta  
inteso che eventuali penalità dovute alla ritardata emissione della fattura, conseguente ad un non tempestivo arrivo del documento presso la nostra sede, resteranno a Vostro carico;
- la copia della presente offerta, debitamente da Voi sottoscritta in segno di accettazione.

Con la firma e la restituzione della copia del presente preventivo di spesa, dichiarate di aver compreso e di accettare le condizioni generali, e Vi impegnate a portare a conoscenza il cliente finale del contenuto della presente lettera d'offerta.

Nella lettera di accettazione sopra citata, dovrà altresì darci atto che gli impianti del gas da realizzare all'interno della lottizzazione come da planimetria allegata, rientrando tra le opere di urbanizzazione primaria di cui all'art. 4 Legge 29.09.1964 n. 847 e s.m.i., resteranno in proprietà della nostra Società, per tutta la durata della concessione comunale. Alla lettera dovrà infine essere allegata copia della planimetria sottoscritta dagli interessati.

Comunichiamo infine che nel caso si rendesse impossibile iniziare la posa delle condotte, entro 30 giorni dalla scadenza della validità del presente preventivo, per il mancato tracciamento e livellamento alla quota definitiva delle strade della lottizzazione, l'importo delle opere in argomento potrebbe essere aggiornato in relazione alla data di inizio dei lavori.

L'aggiornamento dell'importo potrebbe essere richiesto anche nel caso di sospensione nell'esecuzione dell'opera per cause non imputabili alla nostra Società.

DT

## TEMPO DI ESECUZIONE DEI LAVORI

Tenuto conto della natura e consistenza dei lavori da eseguire nonché dei tempi di consegna dei materiali da parte delle Ditte fornitrici, riteniamo di poter stimare il completamento dell'opera in argomento entro massimo 90 giorni, decorrenti dalla data della formale accettazione da parte Vostra del presente preventivo con il versamento degli importi previsti, salvo la necessità di ottenere le autorizzazioni per la posa degli impianti in proprietà privata e/o di Enti vari.

A tal proposito ci permettiamo di evidenziare che la tempistica di cui sopra potrà essere meglio da noi garantita se l'accettazione dell'offerta da parte Vostra avverrà in un periodo tale da consentirci l'esecuzione dei lavori nei mesi ricompresi tra marzo÷luglio o settembre÷ottobre.

Quanto sopra infatti permetterebbe di sfruttare condizioni atmosferiche più idonee per la realizzazione di opere di tipo stradale, di evitare il concentrarsi dei lavori nei restanti periodi dell'anno in cui normalmente si accumula il maggior numero di richieste dei cittadini o sono pianificati di norma i turni feriali previsti dai contratti nazionali di lavoro, il tutto a garanzia di un puntuale e migliore servizio.

Restiamo a disposizione per eventuali informazioni o chiarimenti presso il nostro Centro Operativo di cui sopra e rimaniamo in attesa di conoscere le Vostre determinazioni in merito, al fine di provvedere alle attività propedeutiche per la realizzazione dei lavori, tra cui l'acquisto dei materiali occorrenti.

Distinti saluti.

G6 RETE GAS S.p.A.



**G6RETEGAS**

Il sottoscritto \_\_\_\_\_ dichiara di aver compreso e di accettare le condizioni generali di allacciamento illustrate nel presente preventivo di spesa.

La presente copia dovrà pervenire direttamente presso il Centro Operativo di Centro Operativo di Via Fratelli Cairoli n. 9 di Landriano PV, tel. 0382.61.68.1 fax 0382.61.68.49, mediante invio a mezzo corriere, poste italiane o attraverso consegna diretta.

Data ...../...../.....



## **ONERI PER URBANIZZAZIONE PRIMARIA**

<b>– computo metrico estimativo</b>	<b>€ 57561,70 + iva</b>
<b>– fognatura acque nere</b>	<b>€ 19379,89 + iva</b>
<b>– estensione rete gas</b>	<b>€ 5750,00 + iva</b>
<b>– estensione acqua</b>	<b>€ 10229,52 + iva</b>
<b>totale</b>	<b>€ 92921,11 + iva</b>