SEZIONE STRADALE

SCALA 1:25

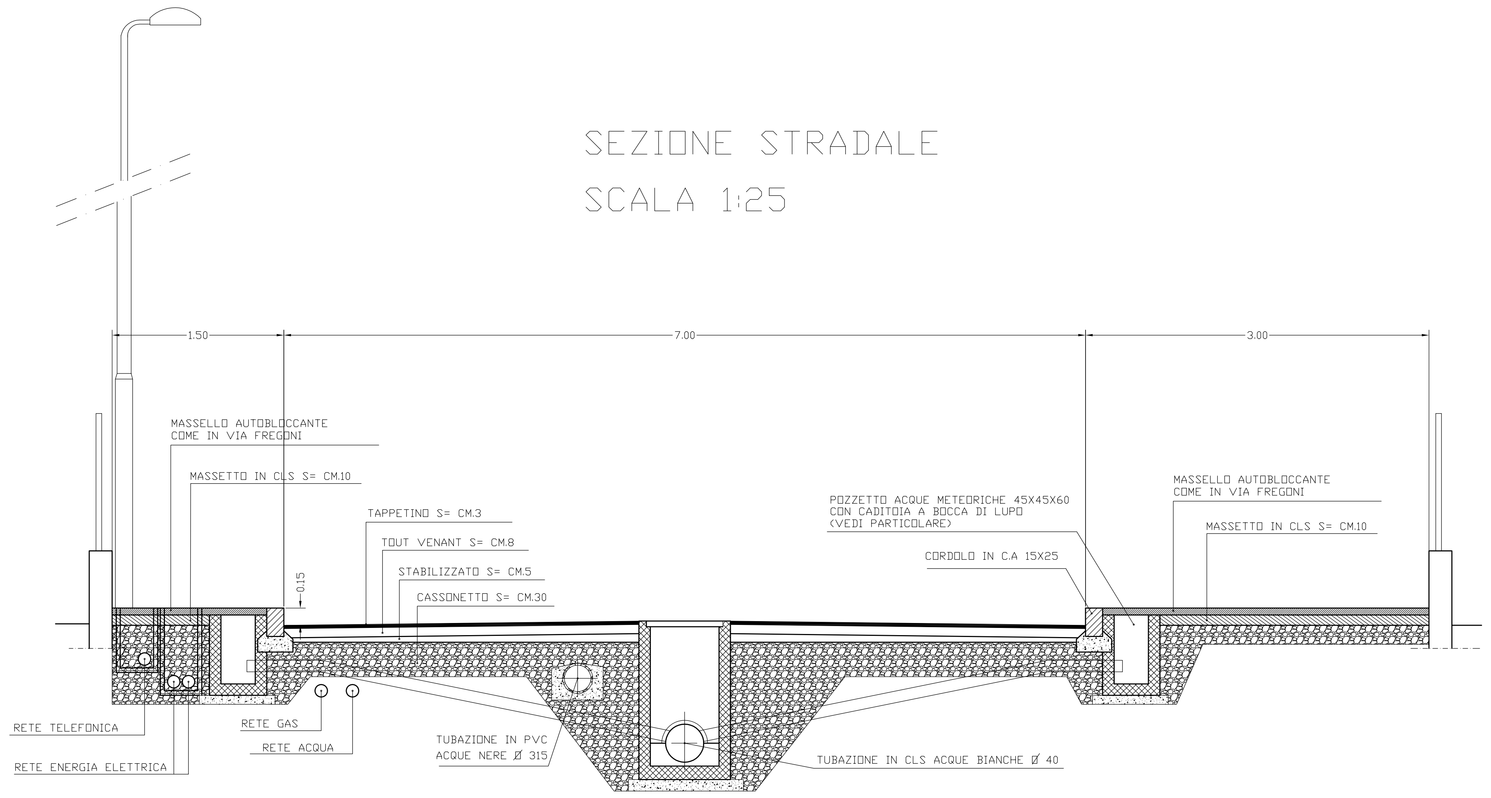

PARTICOLARE CADITOIA

SCALA 1:20

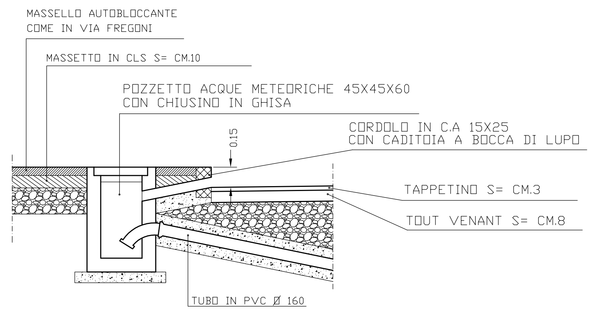

Arch. VENOSTA MARCO

LARGO CASALI N°28 - 26841 CASALPUSTERLENGO (LO) - TEL. 0377/830551
CODICE FISCALE: VNSMRC62A03B910C - PARTITA I.V.A.: 09147780150
MAIL: architettovenosta@tiscali.it - PEC: marco.venosta@archiworldpec.it

Comune di

LODI VECCHIO

Provincia di Lodi

Timbri:

Oggetto:

PIANO DI LOTTIZZAZIONE RESIDENZIALE
AMBITO DI TRASFORMAZIONE AT03
UNITA' DI INTERVENTO UMI1

Elaborato:

PARTICOLARE SEZIONE STRADA DI P.L.

Proprietà:

SIGG.
FIORA LUCIA VIALE EUROPA N°68 - LODI VECCHIO
FIORA FRANCO VIALE CODAZZI N°40 - LODI VECCHIO

Progettista:

Arch. Venosta Marco N°119 ORDINE ARCHITETTI PROVINCIA DI LODI

Dir. Lavori:

Scala:	Data:	Agg. Data:	Tavola:
1:20 1:25			6

A termine di legge Mi riservo la proprietà di questo disegno con la proibizione di riprodurlo o di trasferirlo a terzi senza la mia autorizzazione.