



NORD

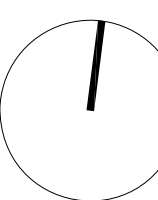

AMBITI PER ATTERZATURE PUBBLICHE E DI INTERESSE GENERALE

- SP1 servizi e attrezzature per fruizione
- SP2 attrezzature ad uso collettivo
- SP3 attrezzature religiose
- SP4 sportive e spazi aperti verdi attrezzati
- SP5 attrezzature dimittenti
- SP6 parcheggi pubblici e spazi per la sosta
- SP7 attrezzature tecnologiche
- SP8 percorsi ciclo-pedonali esistenti

AMBITI DI TRASFORMAZIONE E RIQUALIFICAZIONE

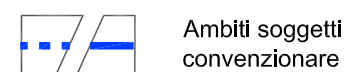

Ambiti soggetti a Piani Attivati convertionali / da conversione

- CRU AT Campi di Riqualificazione Urbana
- Analisi di Trasformazione

- SP' attrezzature ad uso collettivo previste
- SP' sportive e spazi aperti verdi attrezzati previsti
- SP' parcheggi pubblici e spazi per la sosta previsti
- SP' percorsi ciclo-pedonali previsti

INTERVENTI DI TUTELA DEL PATRIMONIO EDILIZIO

- immobili vincolati ai sensi del art.136 D.Lgs 42/2004
- modalità di intervento: restauro (re) / risanamento conservativo (rc)

RIQUALIFICAZIONE AMBIENTALE

- Parco Locale di interesse sovacomunale - PLUS SILEARI
- Sistemi verdi lineari previsti


FASCE DI RISPETTO

- Ambito di rispetto del cono ottico della basilica di S. Bassilano
- Fascia di rispetto dei Pozzi
- Zona di rispetto dimittente
- Fascia di rispetto stradale
- Rotatoria in previsione
- Ambito del parco archeologico di Lodi Vecchio

- edificio di interesse storico
- Museo e sito archeologico
- nucleo cascinale con attività tipica
- punti panoramici

AMBITI A RISCHIO ARCHEOLOGICO [all.04]

- aree vincolate
- ambito delle cinta murate ad alto rischio

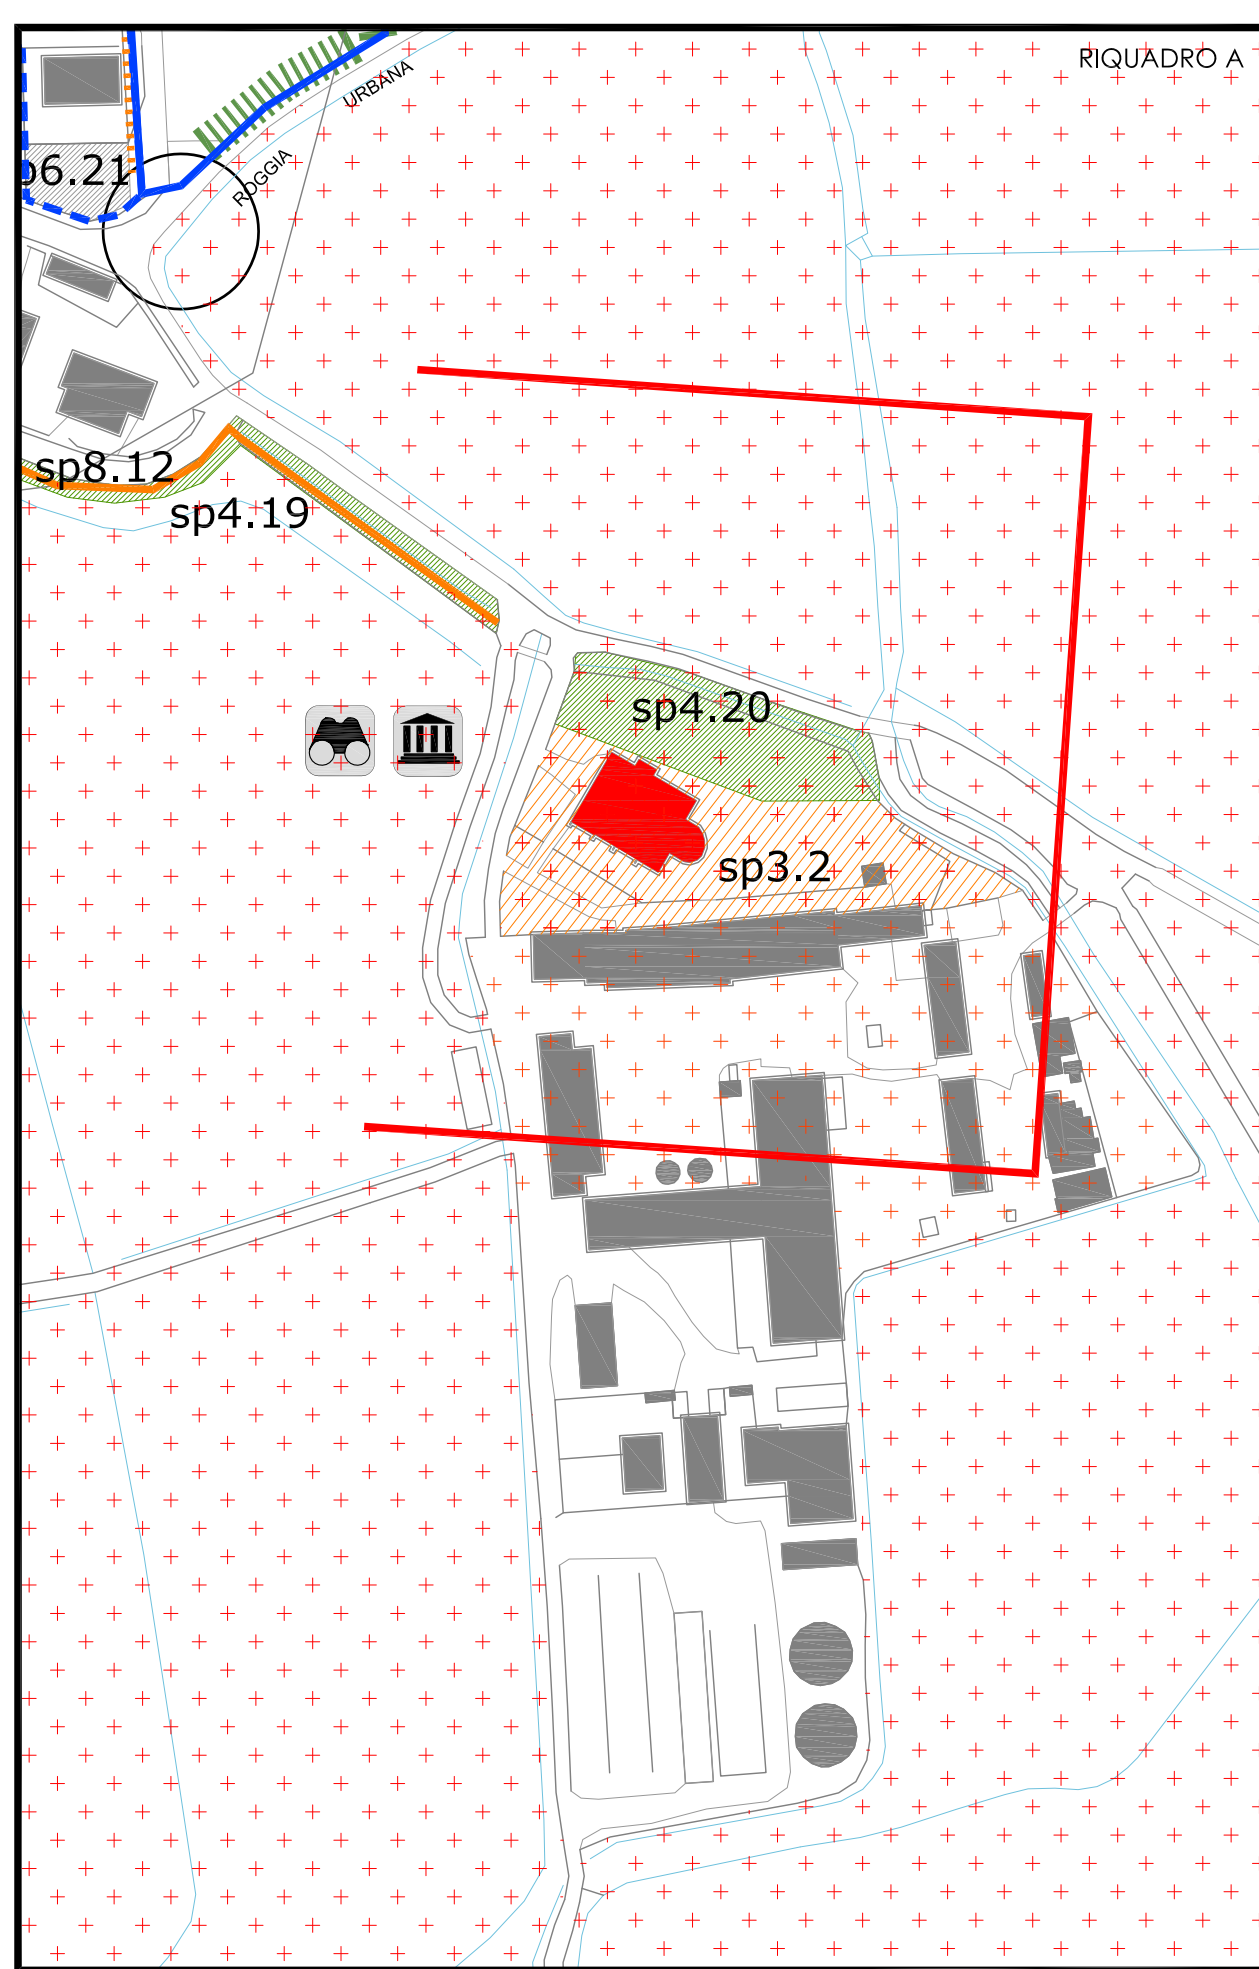

IL SINDACO
Sig. Alberto Vitale
IL SEGRETARIO GENERALE
D.ssa Angela Barletta
IL RESPONSABILE
DEL SERVIZIO URBANISTICO
Arch. Laura Riccoboni

ADOZIONE C.C. CON DELIBERA
n. 15 del 09/04/2014

PUBBLICAZIONE
dal 02/07/2014 al 02/08/2014

PUBBLICAZIONE SUL B.U.R.L.
n. 27 del 02/07/2014

I PROGETTISTI
Ing. Luca Bucci

piano di governo del territorio

REGIONE LOMBARDA
PROVINCIA DI LODI
COMUNE DI LODI VECCHIO

PIANO DEI SERVIZI

TAV A4.1 var_01
INDIVIDUAZIONE DELLE AREE E ATTREZZATURE
DI INTERESSE PUBBLICO

SCALA 1:2.000
DATA dicembre 2014
FILE 0338_00_A4.01