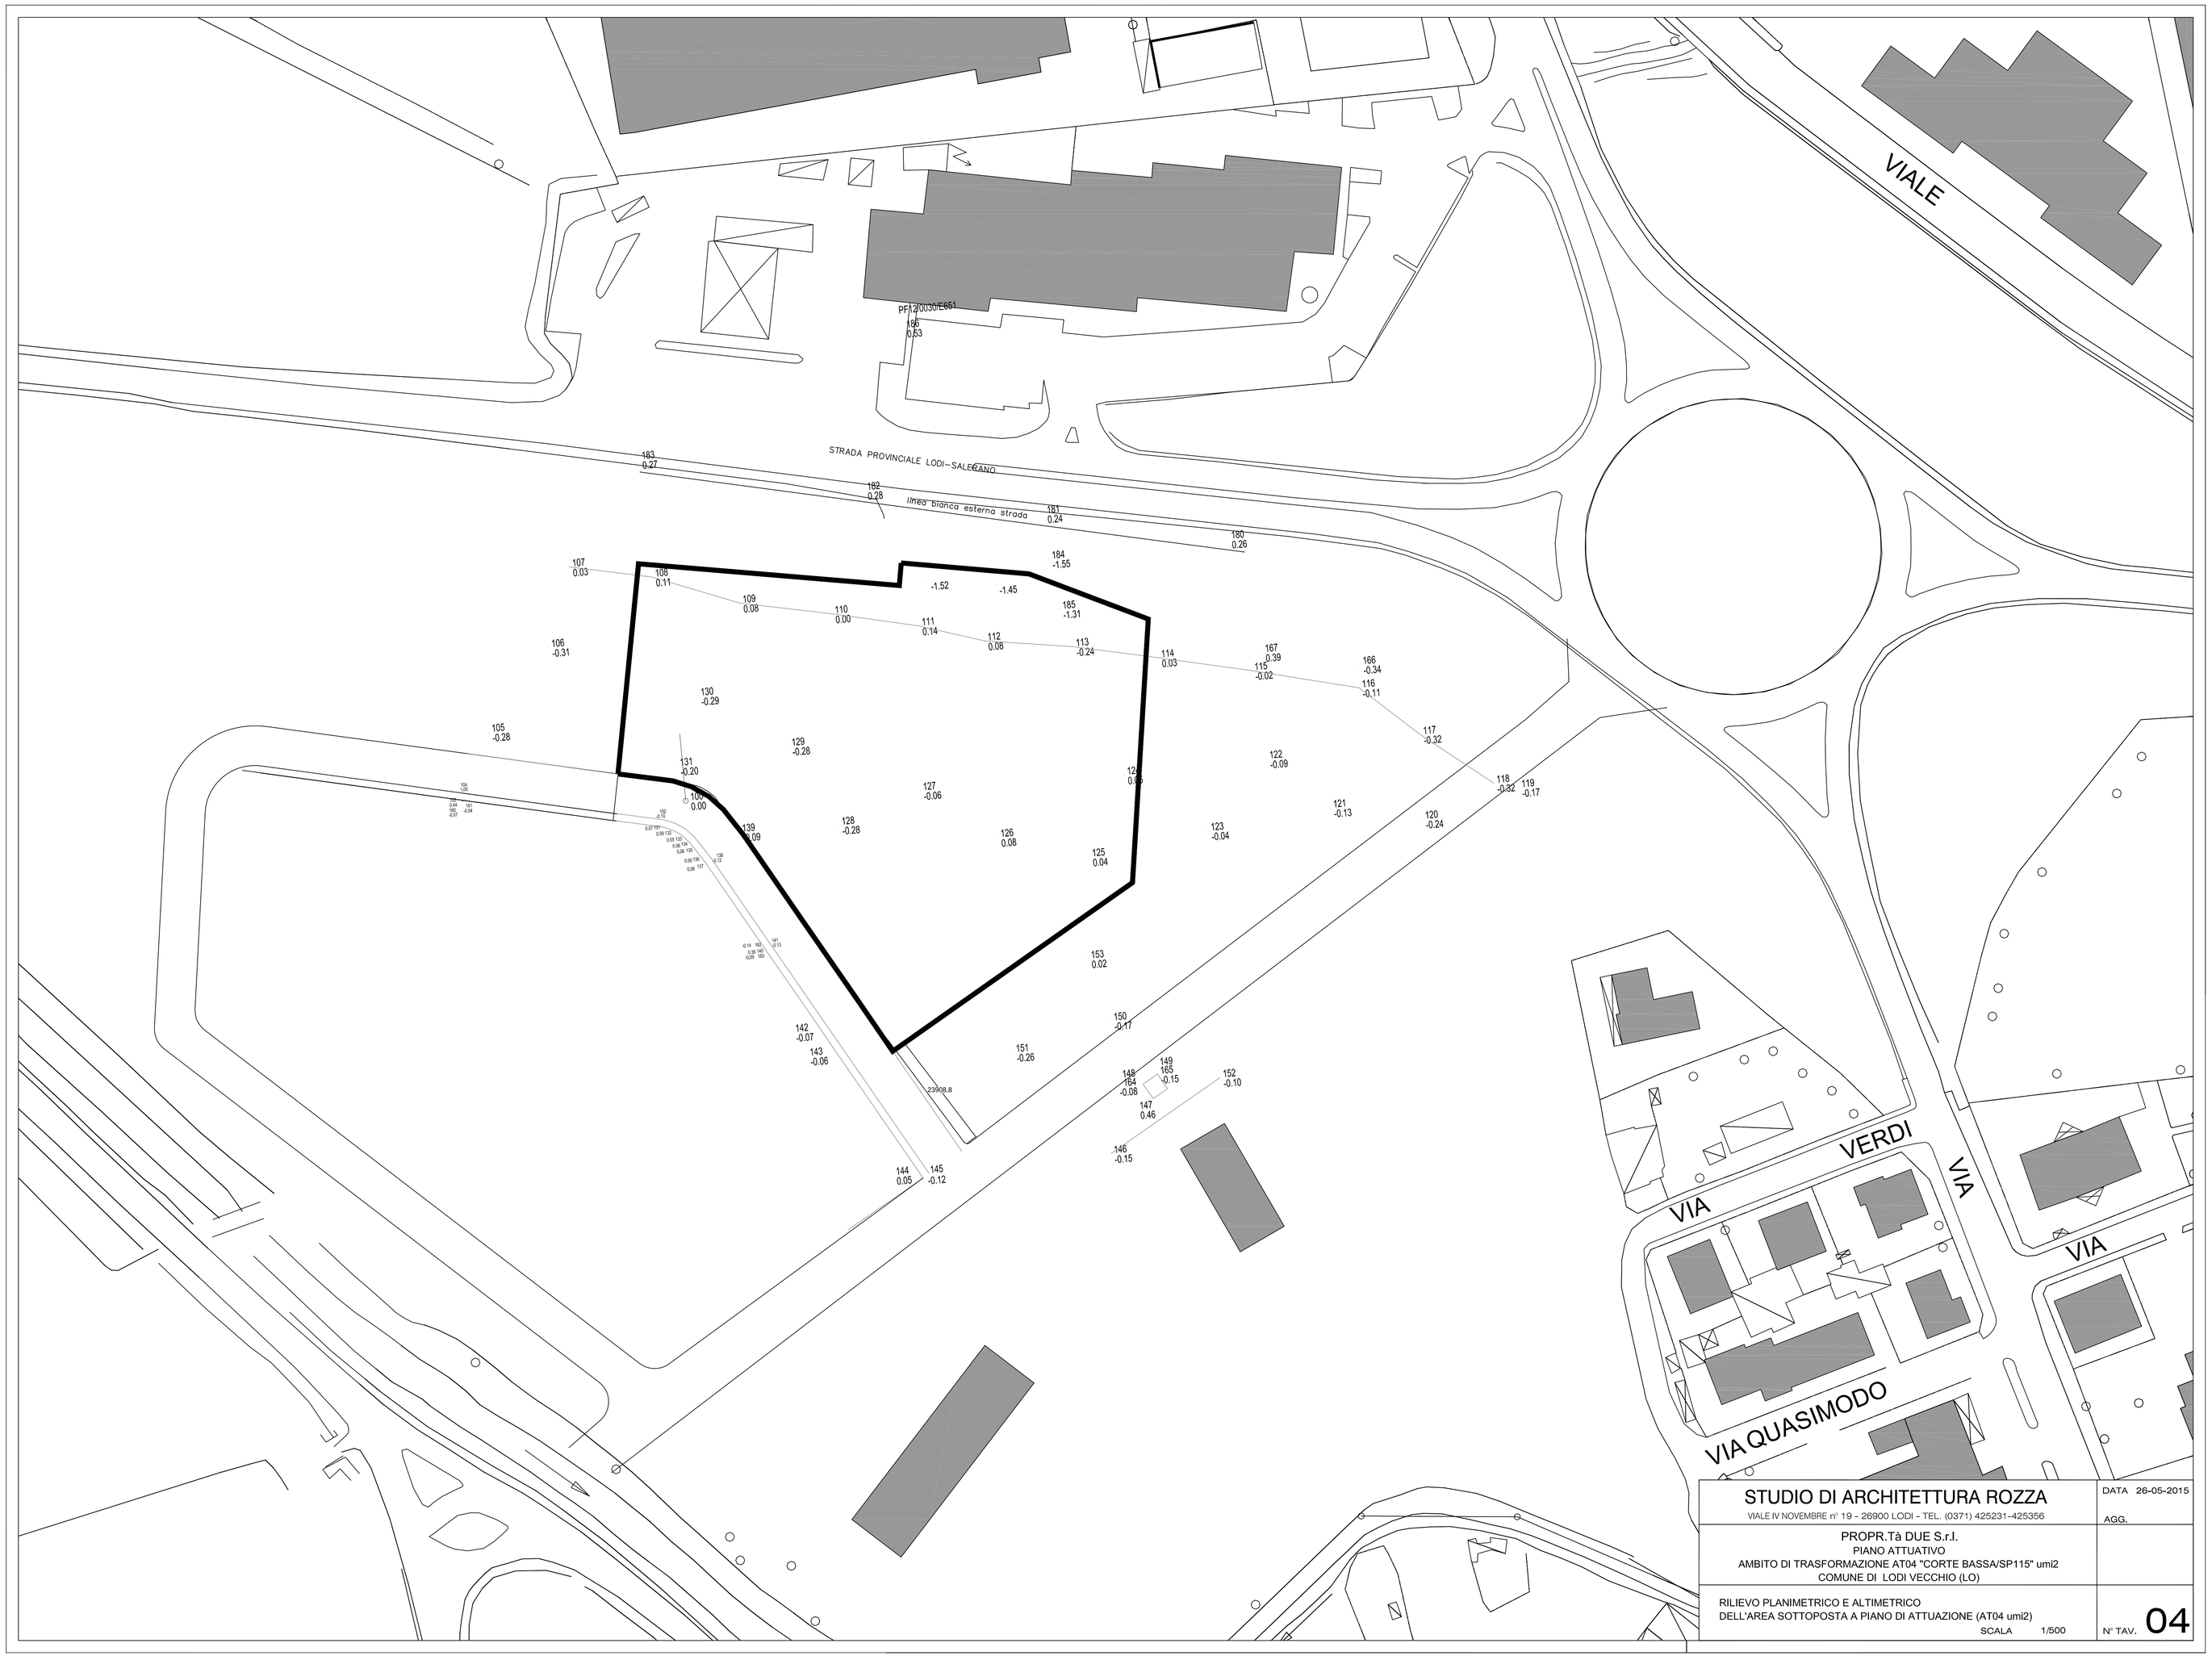


| | |
|---|---|
| STUDIO DI ARCHITETTURA ROZZA<br>VIALE IV NOVEMBRE n° 19 - 26900 LODI - TEL. (0371) 425231-425356 | DATA 26-05-2015<br>AGG. |
| PROPR.Tà DUE S.r.l.<br>PIANO ATTUATIVO<br>AMBITO DI TRASFORMAZIONE AT04 "CORTE BASSA/SP115" umi2<br>COMUNE DI LODI VECCHIO (LO) | |
| RILIEVO PLANIMETRICO E ALTIMETRICO<br>DELL'AREA SOTTOPOSTA A PIANO DI ATTUAZIONE (AT04 umi2)<br>SCALA 1/500 | N° TAV. 04 |