



DIMENSIONI PALESTRA SCUOLA MEDIA PER PROGETTO MURALES

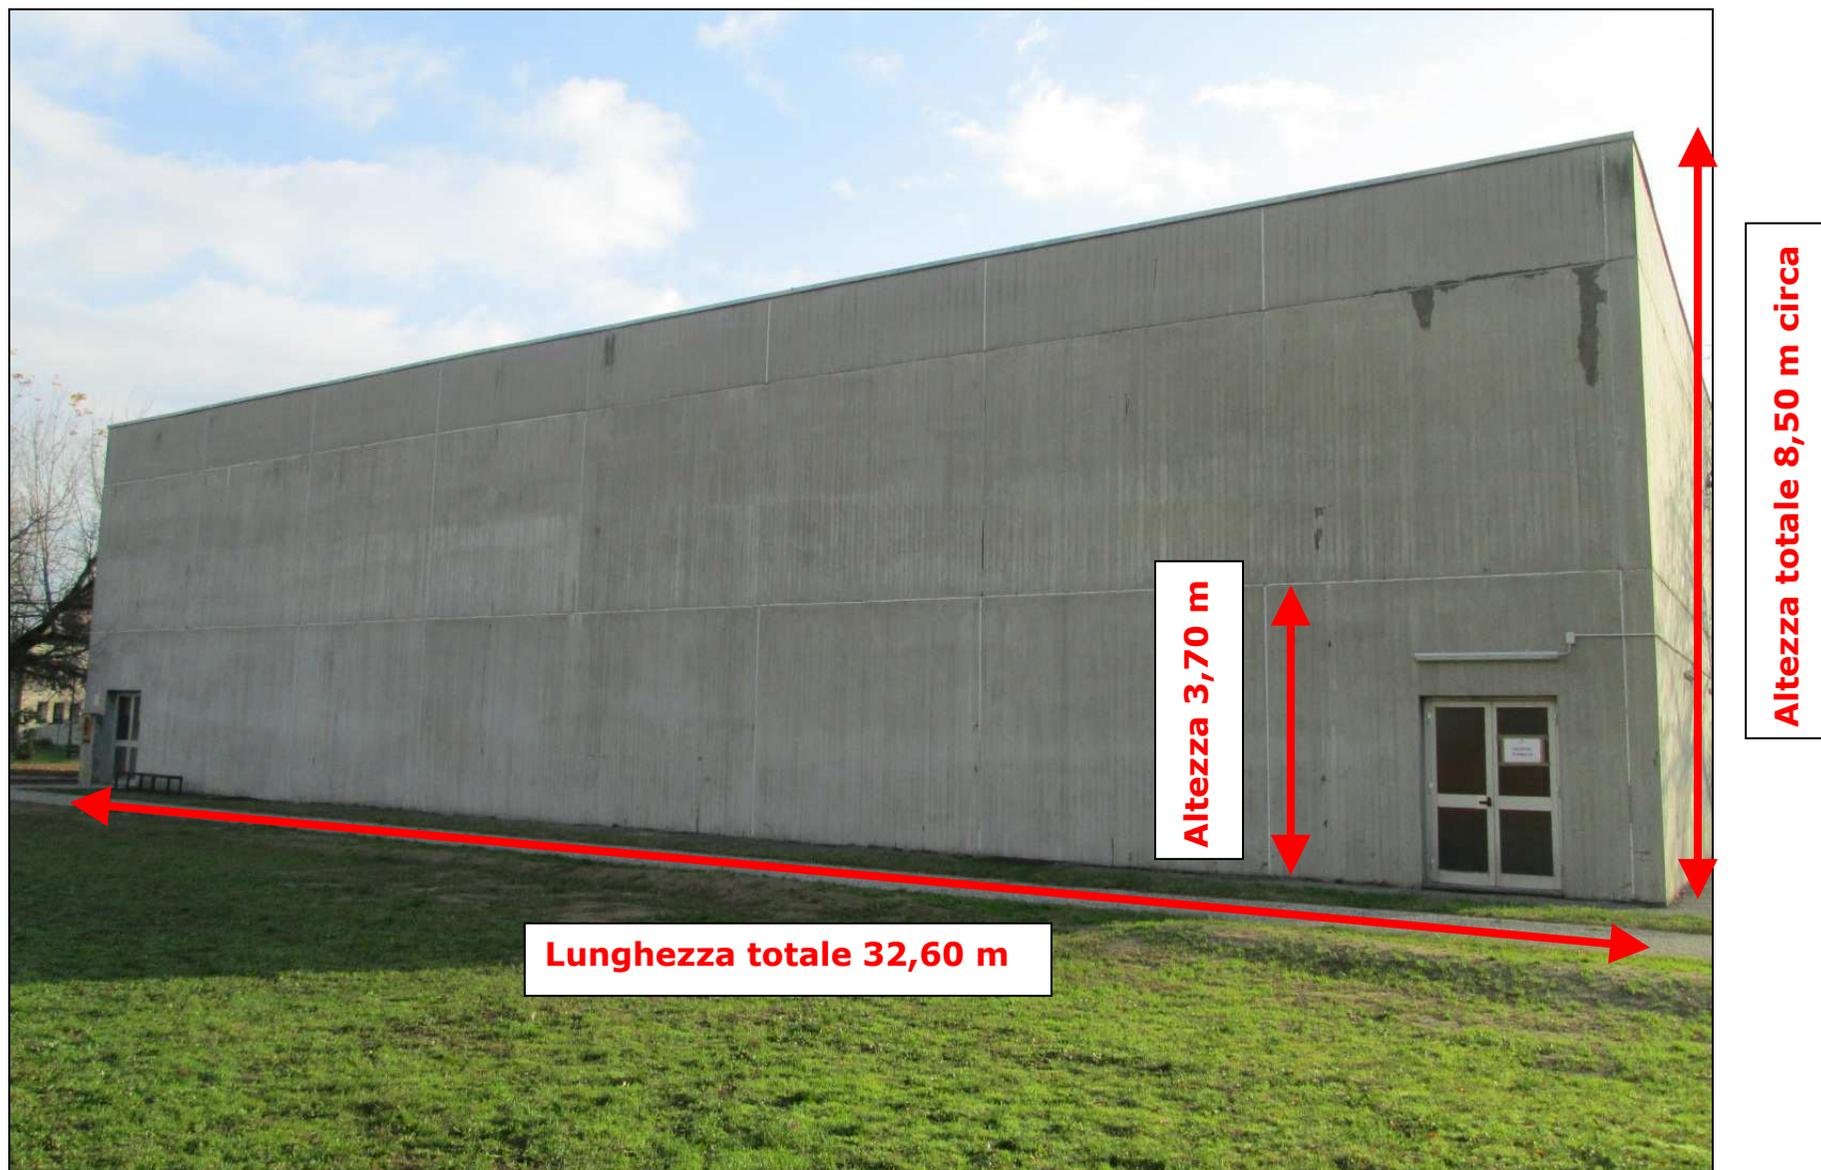

Prospetto ovest


Altezza totale 8,50 m circa

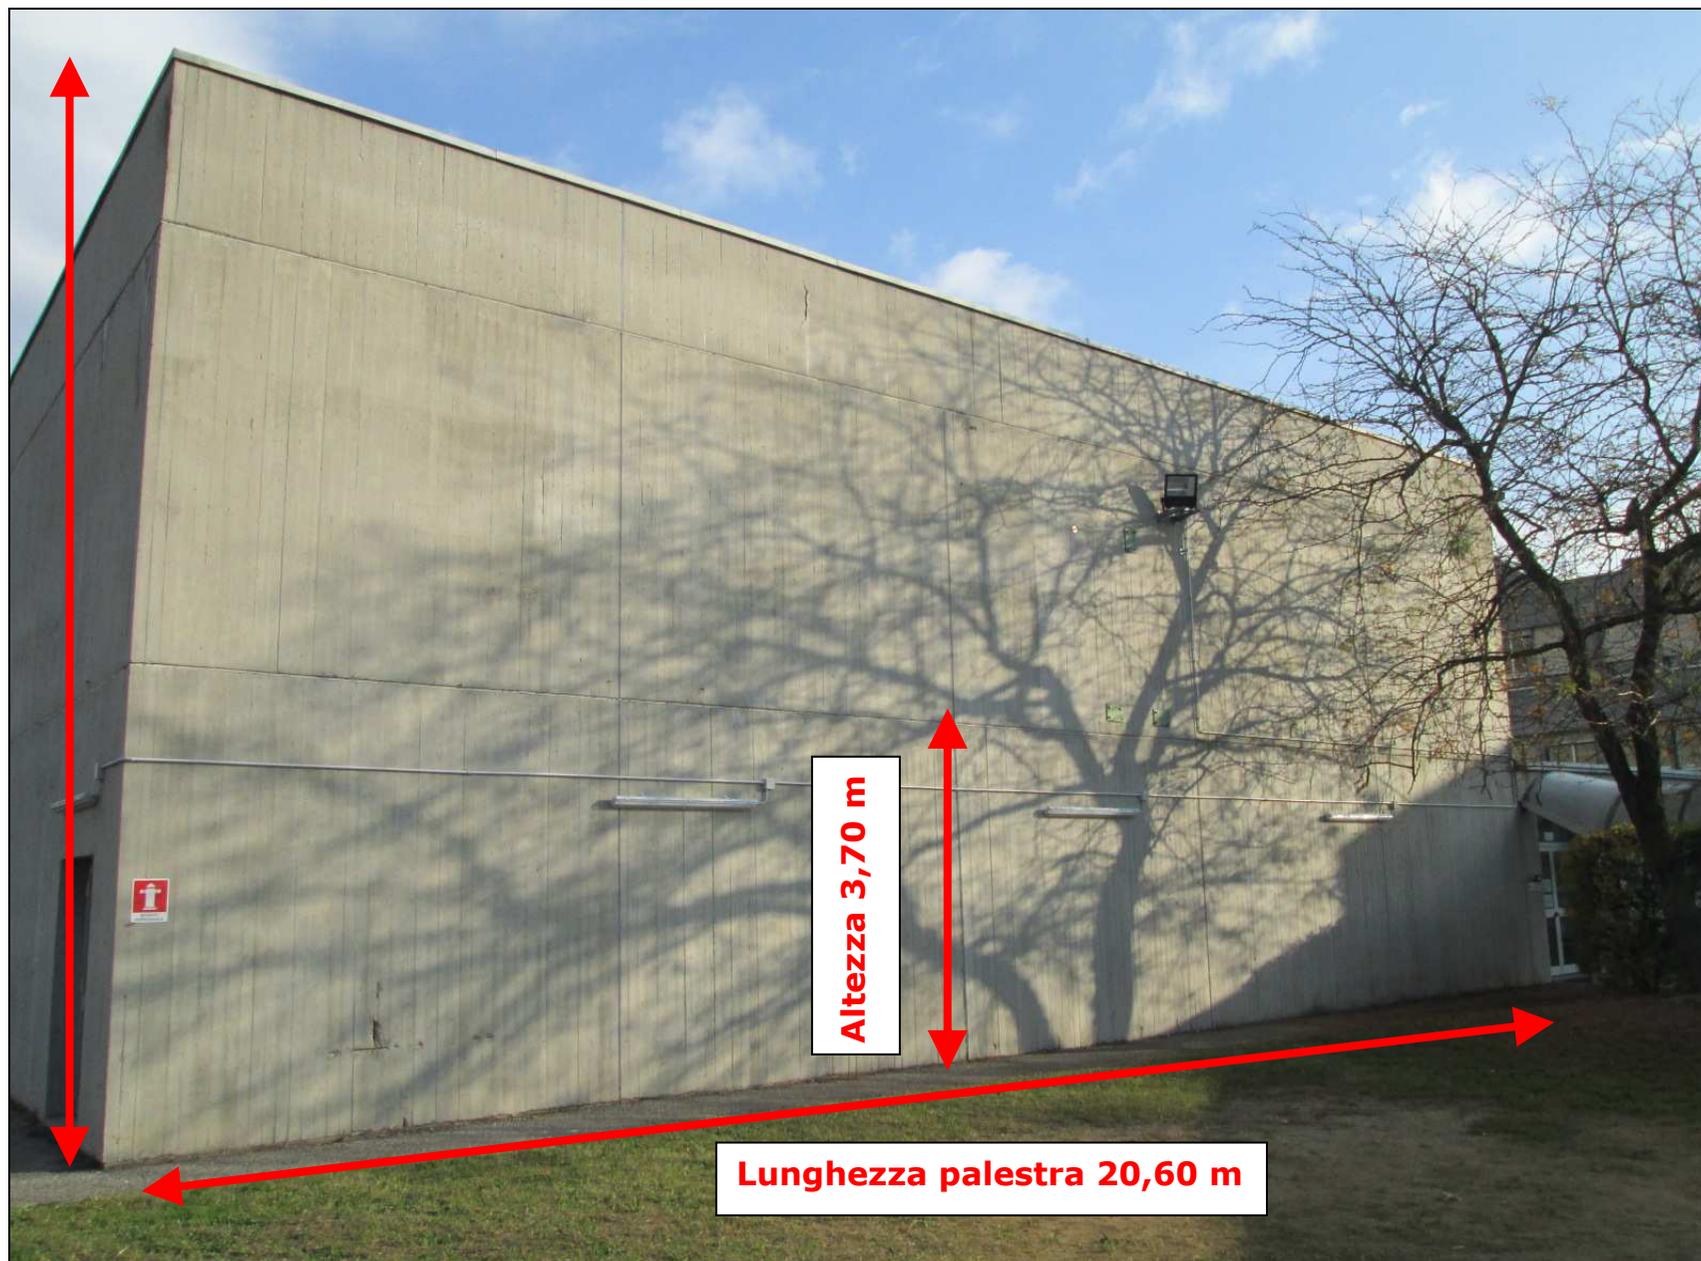

Altezza 3,70 m

Lunghezza palestra 20,60 m

Prospetto sud - palestra

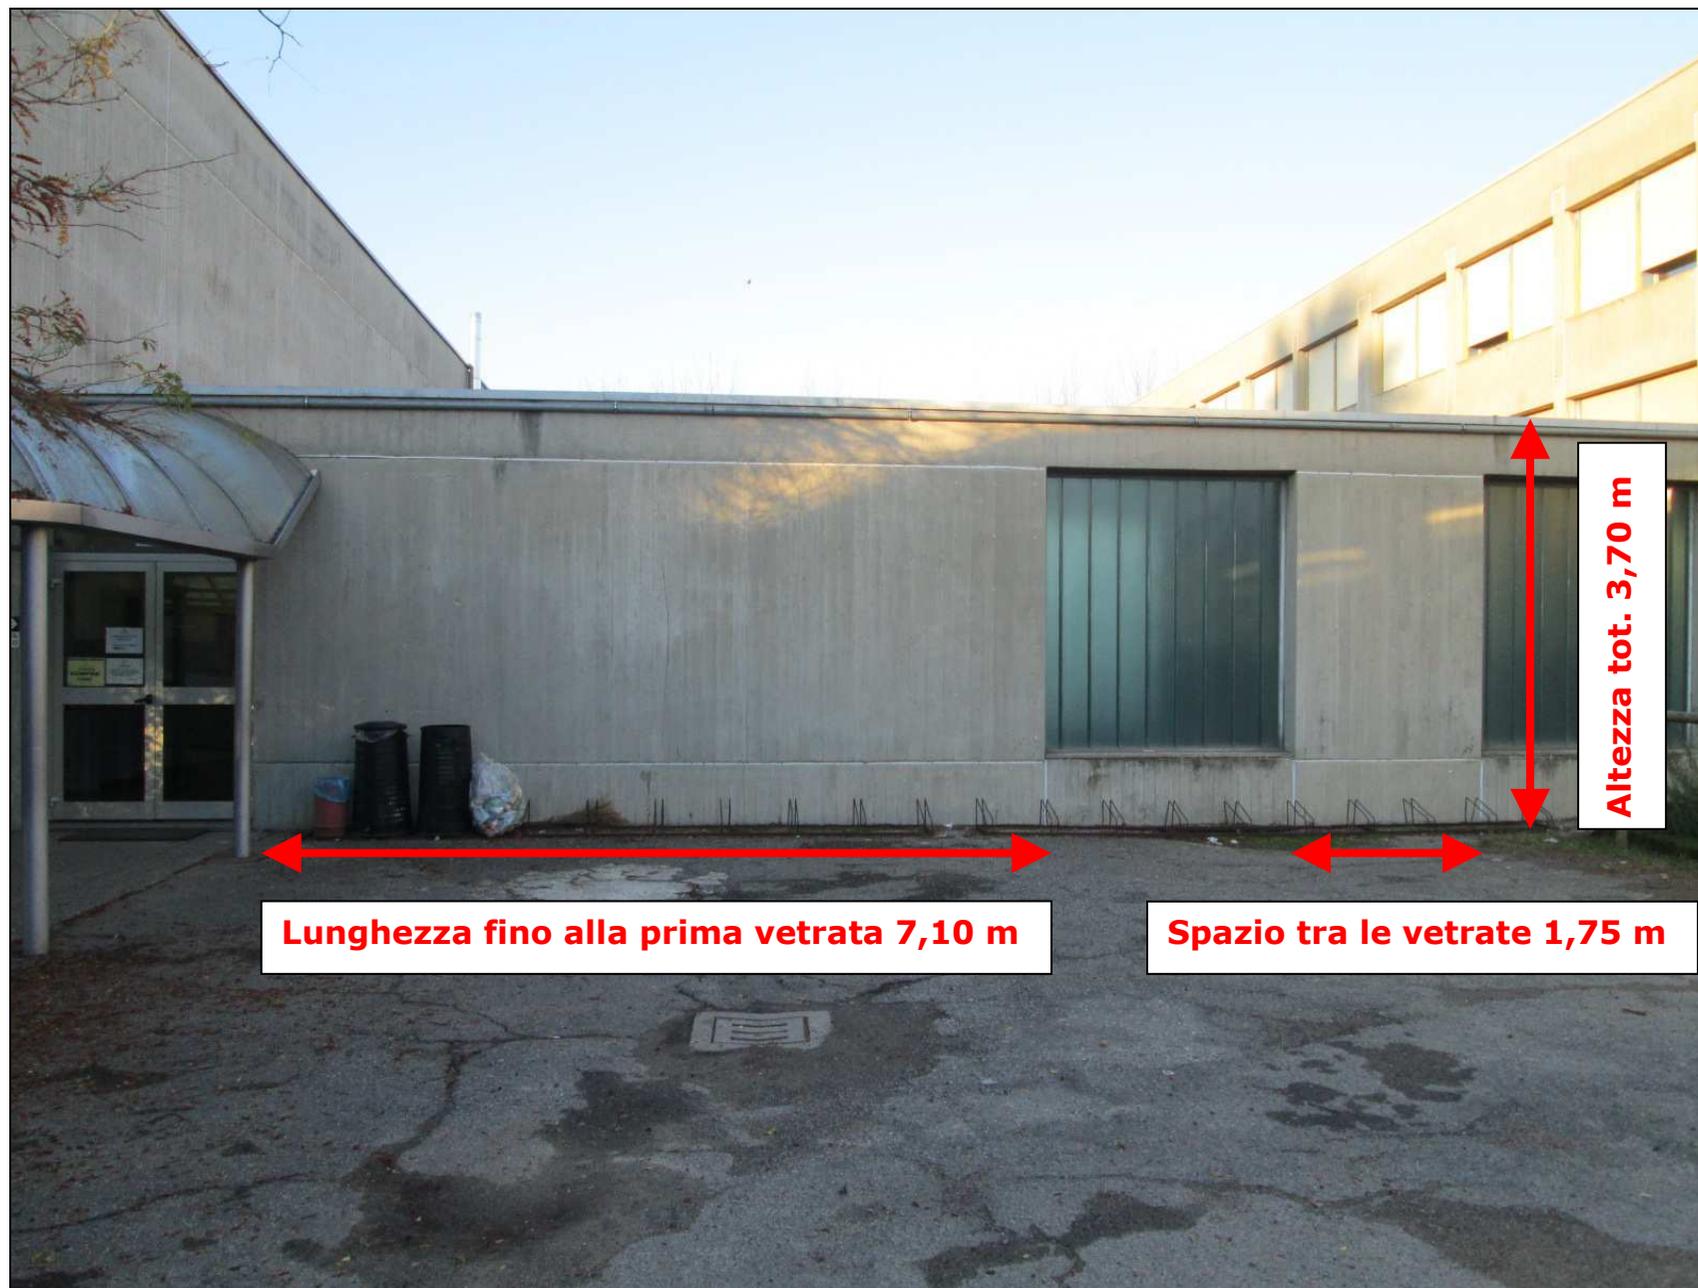

Lunghezza fino alla prima vetrata 7,10 m

Spazio tra le vetrate 1,75 m

Altezza tot. 3,70 m

Prospetto sud – corridoio di collegamento tra palestra e scuola