

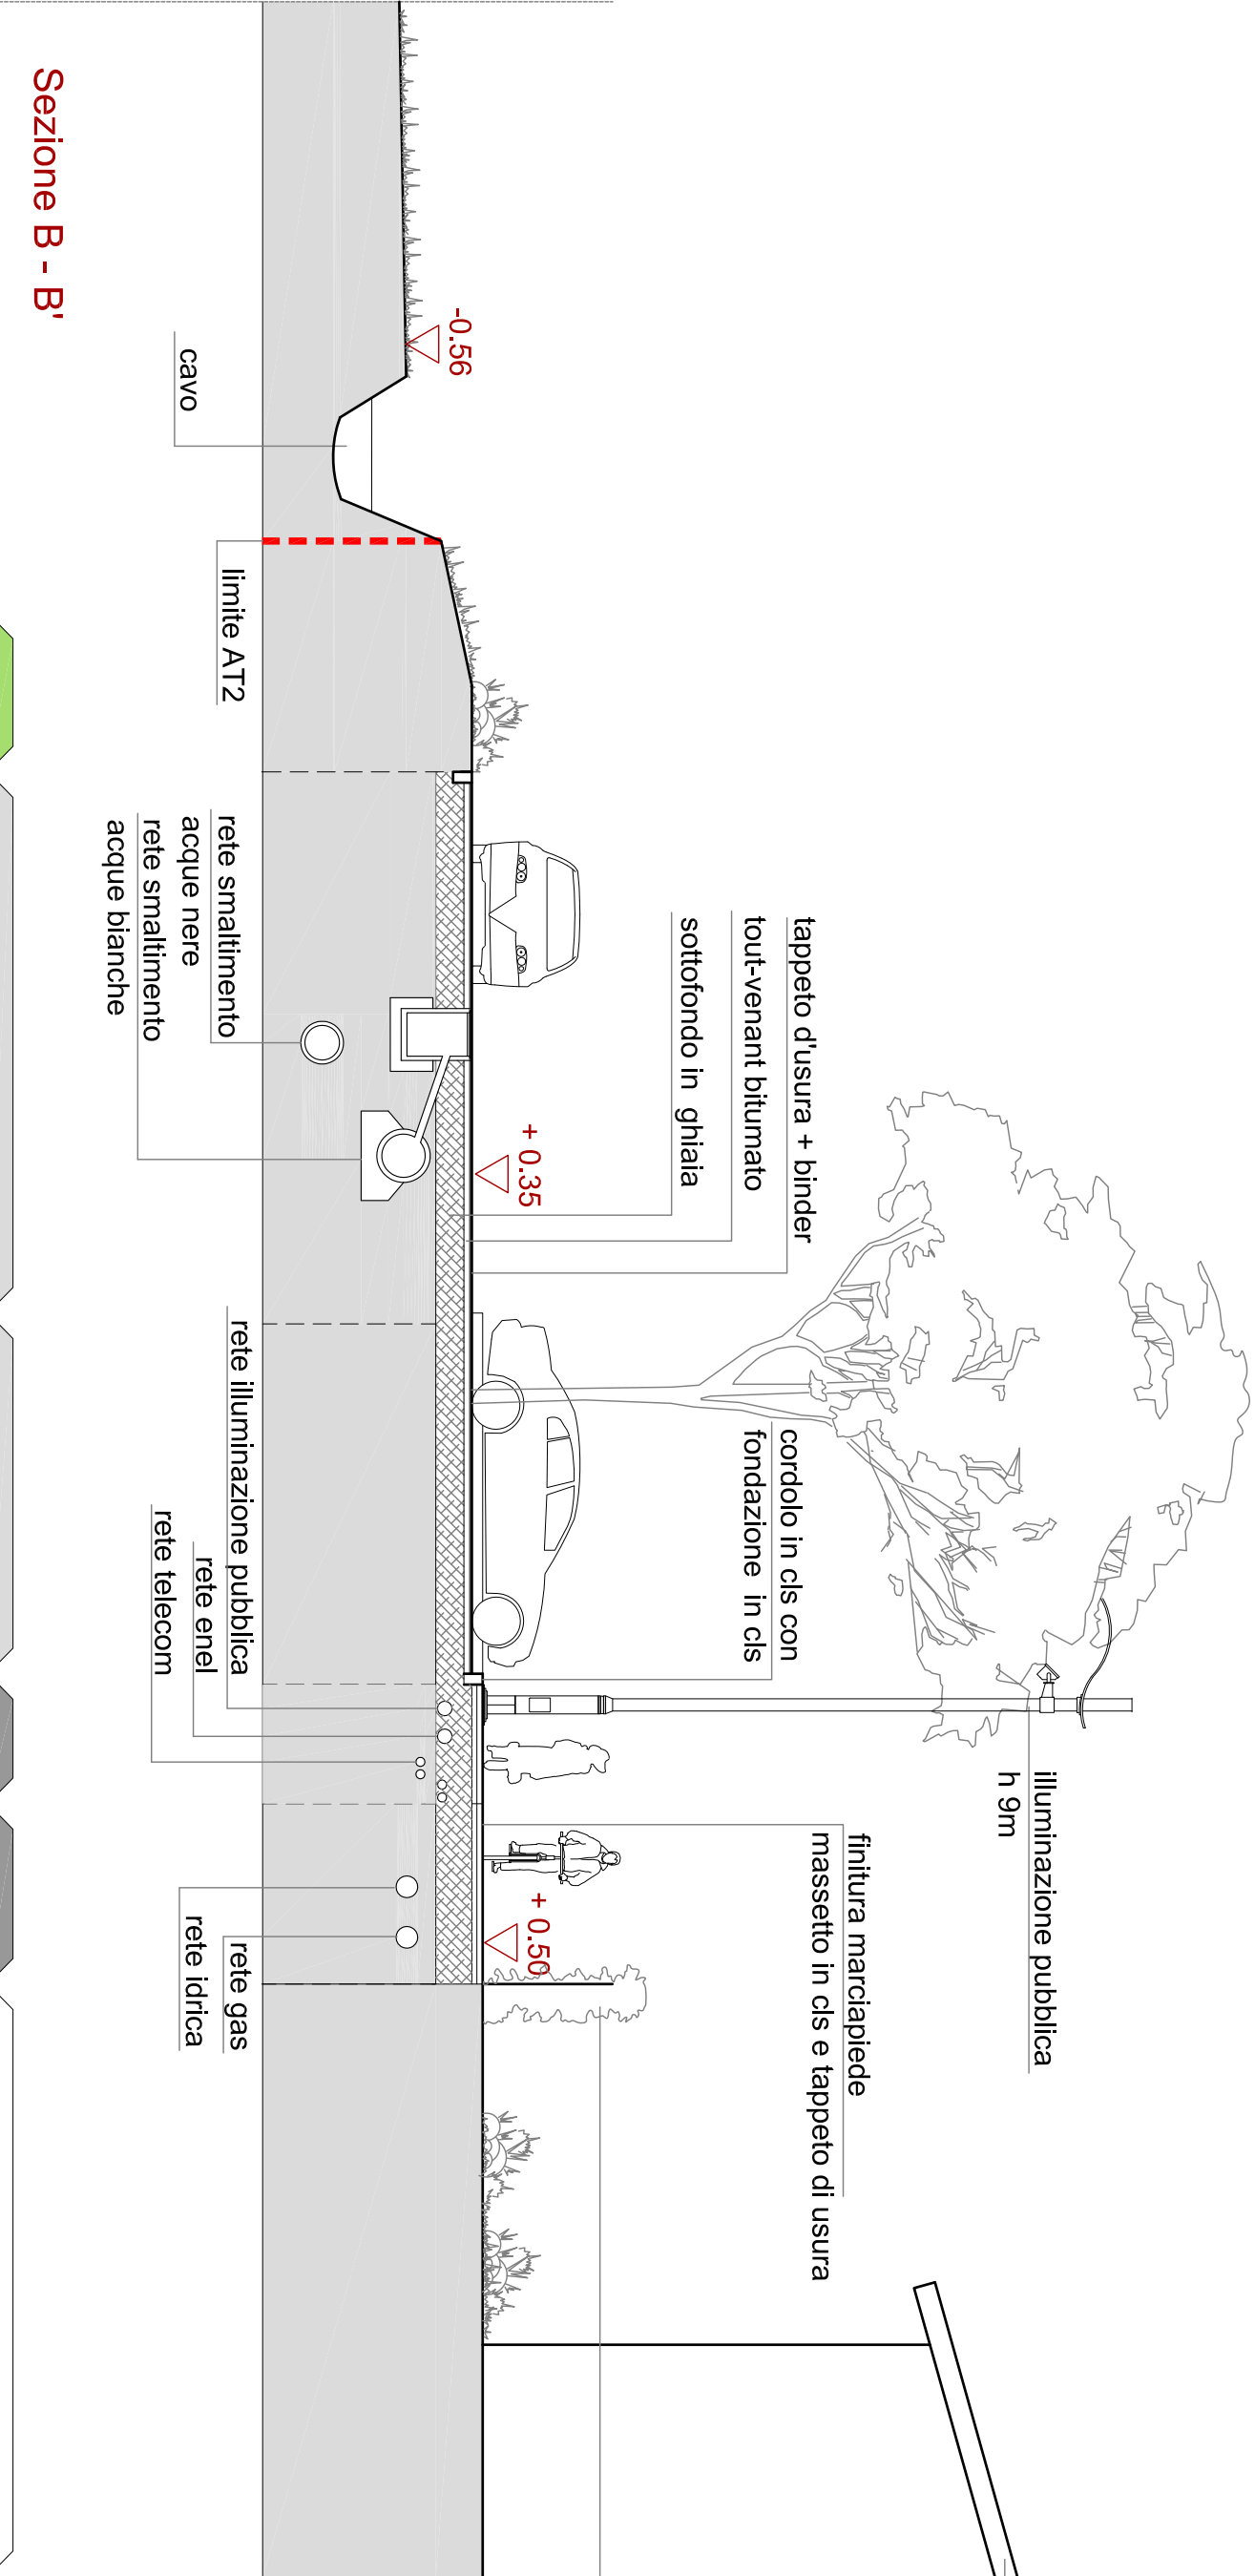
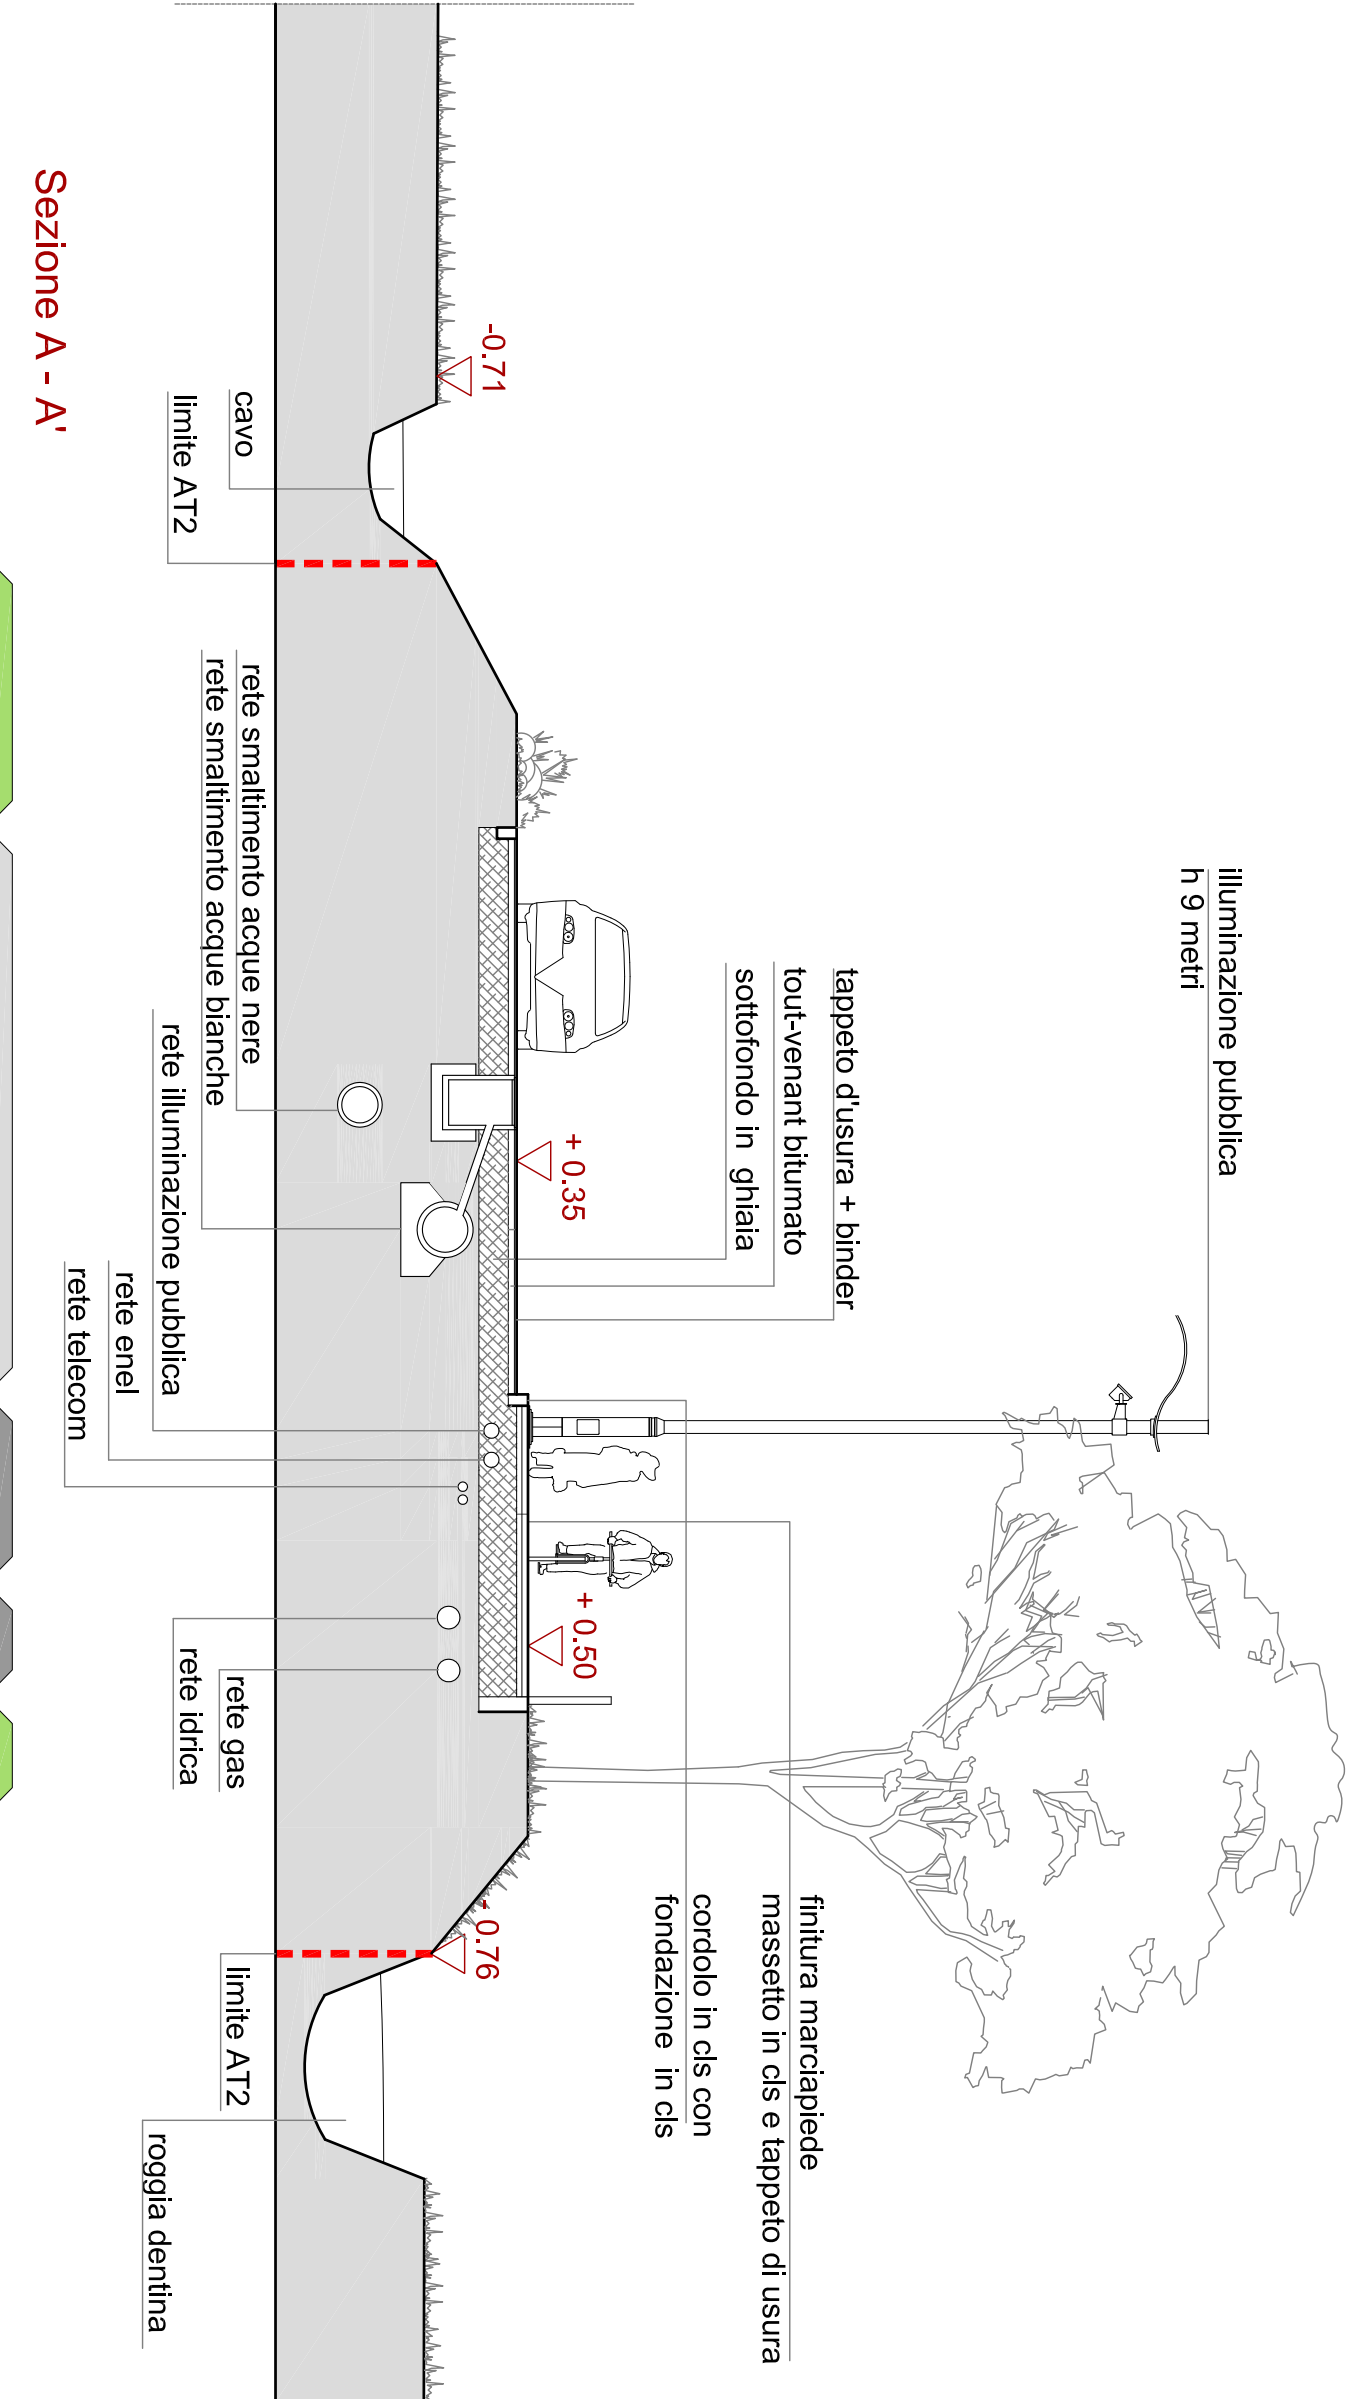


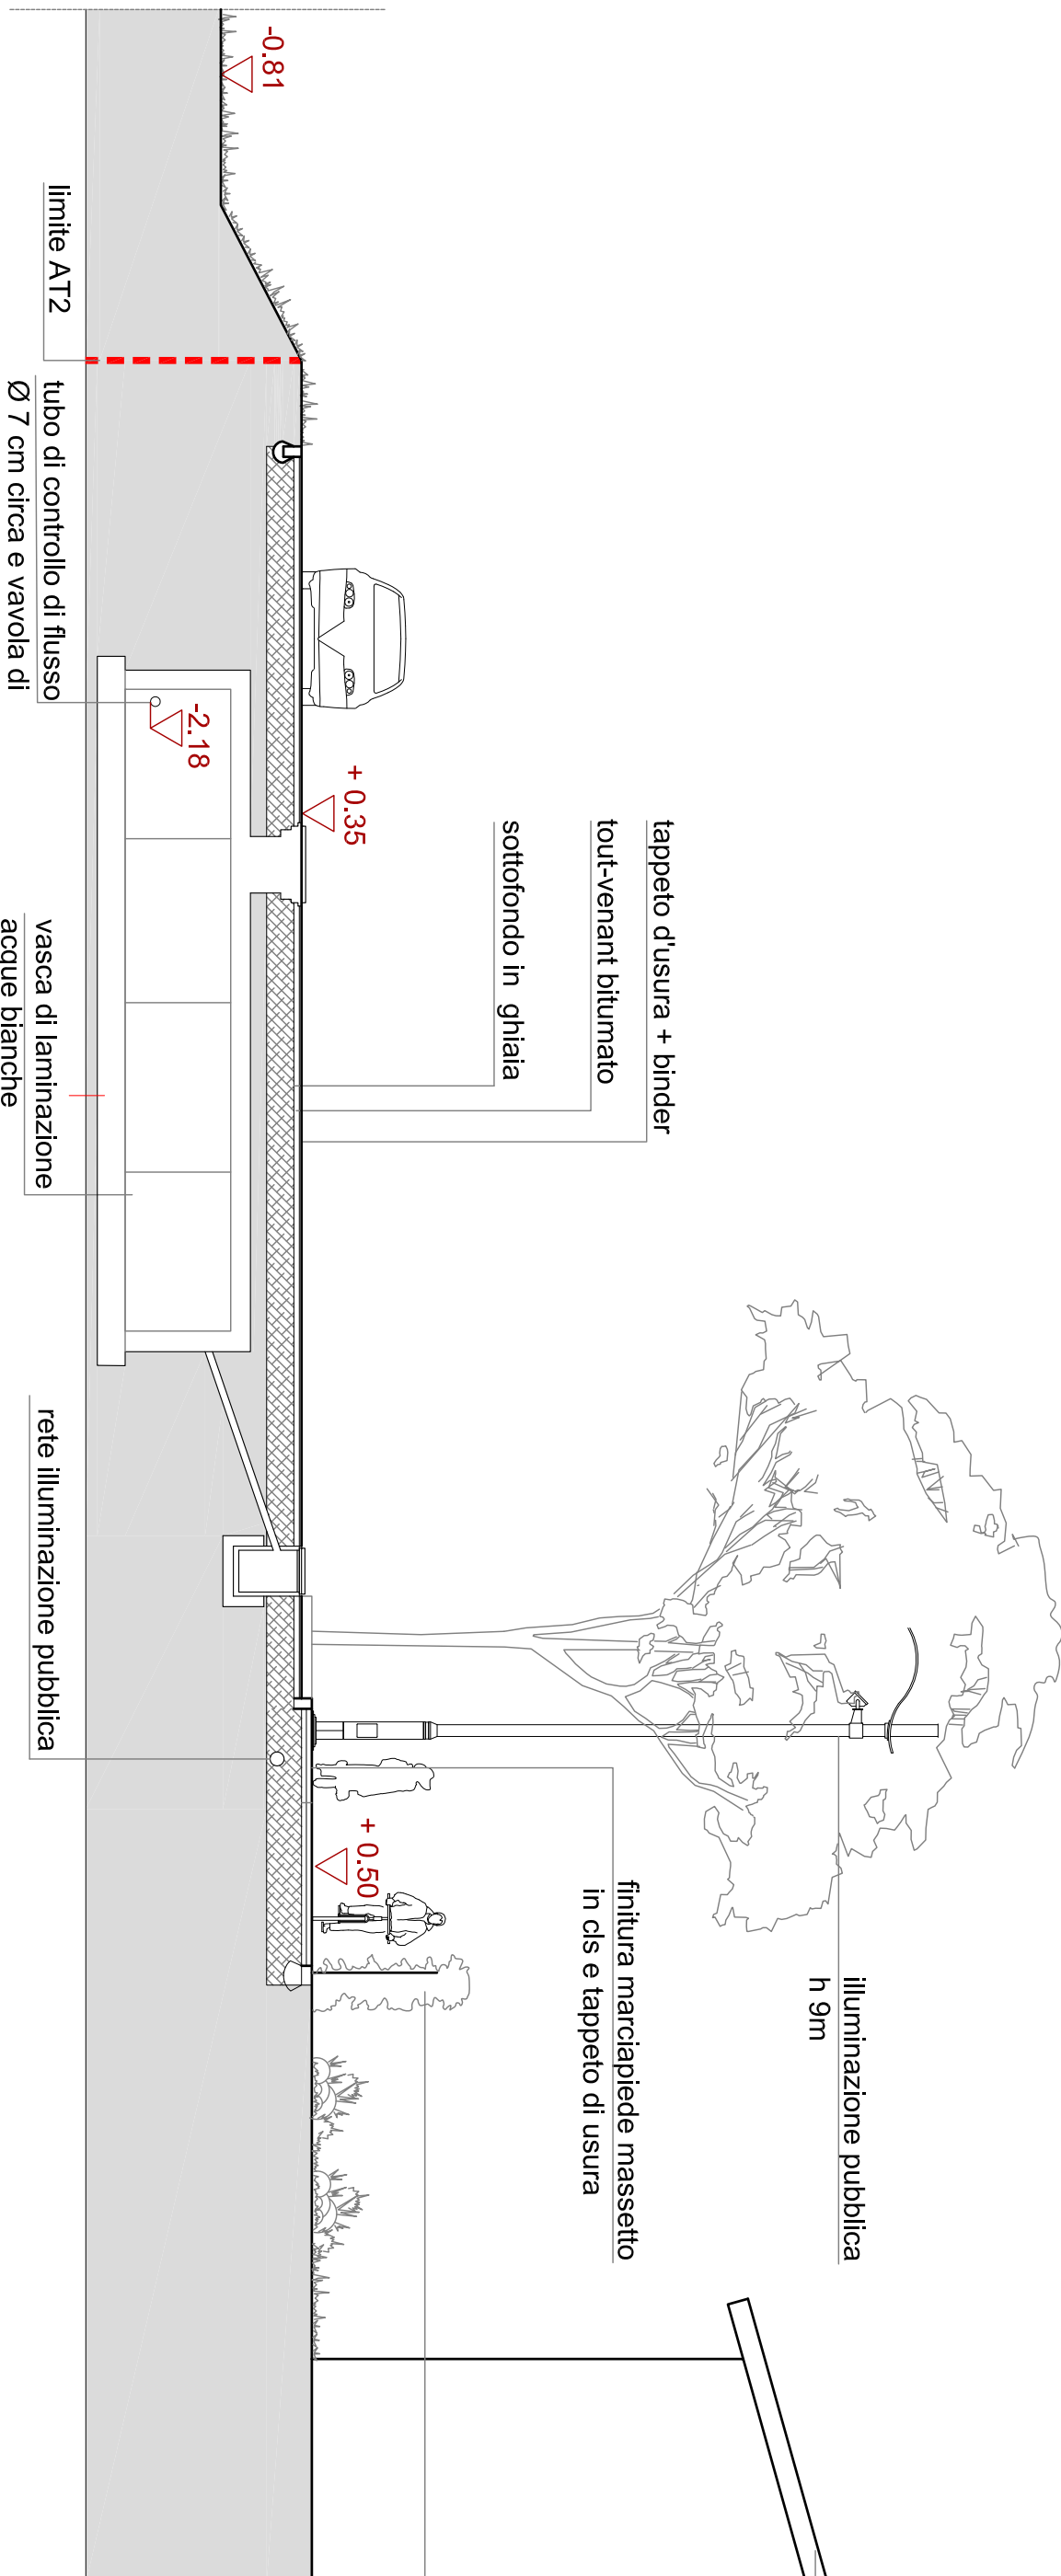

Copertura in coppi o materiale analogo e di simile aspetto

Verso gli spazi pubblici non è ammessa la realizzazione di recinzioni non integrate da siepi in essenze vegetali in modo da mitigarne la percezione

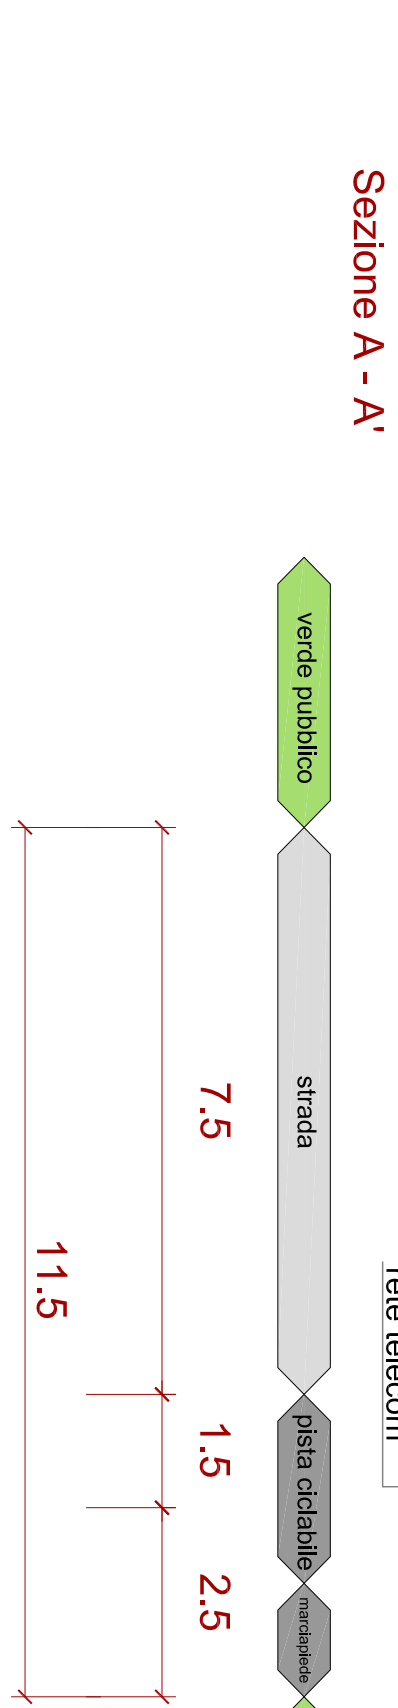

Copertura in coppi o materiale analogo e di simile aspetto

Verso gli spazi pubblici non è ammessa la realizzazione di recinzioni non integrate da siepi in essenze vegetali in modo da mitigarne la percezione



arch. Ing. Luca Bucci

A  
via noe 32 - 20133 milano  
www.studiofase.com  
info@studiofase.com

Progettista  
IMMOBILIARE S. LORENZO S.R.L.  
VIA S. ROCCO, 40  
LODI VECCHIO

Progetto  
COMUNE DI LODI VECCHIO  
AMBITO DI TRASFORMAZIONE AT2

Titolo  
P.LANCIETTA, GENERALE  
SEZIONI TPO

Codice  
104 04 A07 03

Scala  
1:100  
Data  
LUGLIO 2017