


Edifici	N. piani	Sf P. (mq)	Sf Lotto (mq)	Sup VP (mq)
A1	2 + seminterrato	700	1429	
A2	2 + seminterrato	700	1563	
A3	2 + seminterrato	700	1560	
Blocco A	2	2100	3062	
B1	2	130	600	
B2	2	100	385	
B3	2	100	338	
B4	2	120	540	
B5	2	120	680	546
B6	2	100	333	235
B7	2	100	330	212
B8	2	130	595	400
Blocco B		900	3801	1393
TOT		3000	6863	1393

- tratto da tombinare della roggia Dentina esterno al perimetro
- tratto roggia esistente
- tratto di deviazione della Roggia
- Perimetro dell'ambito di trasformazione AT2

SEZIONE TIPO DELLE ABITAZIONI „A-A”

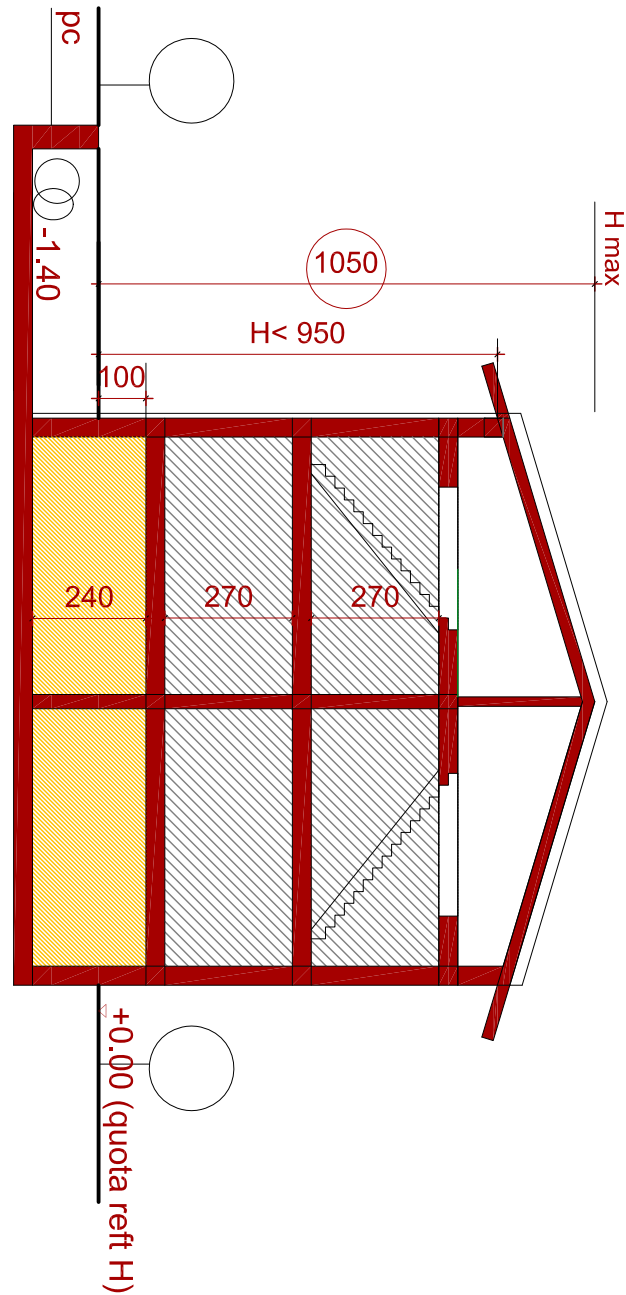

- H <= 9,50 m
- distanza minima del confine del lotto >= 5 m
- distanza minima dai fronti inestriati >= 10 m
- distanza dalla Roggia Balzarina >= 20 m
- distanza dalla roggia Dentina >= 5 m

L'altezza interna media del sottotetto è prevista < 1,80 metri e pertanto non è computata nel calcolo della SLP, ai sensi dell'art. 8 comma 8 NTA del PGT vigente. Qualora avesse altezza > 1,80 metri tali superfici verranno compilate nel novero della SLP.

Progettista

FASE

arch. Ing. Luca Bucci

A Via noe 32 - 20135 milano

www.studiofase.com

@ info@studiofase.com

Prodotto

IMMOBILIARE S. LORENZO S.R.L.

VIA S. ROCCO, 40

LODI VECCHIO

Progetto

COMUNE DI LODI VECCHIO

AMBITO DI TRASFORMAZIONE AT2

Tipologia

SCHEMA DI IMPIANTO

CAPACITA' EDIFICATORIA

Codice

104 04 A09 03

Scala

1:500

Data

LUGLIO 2017