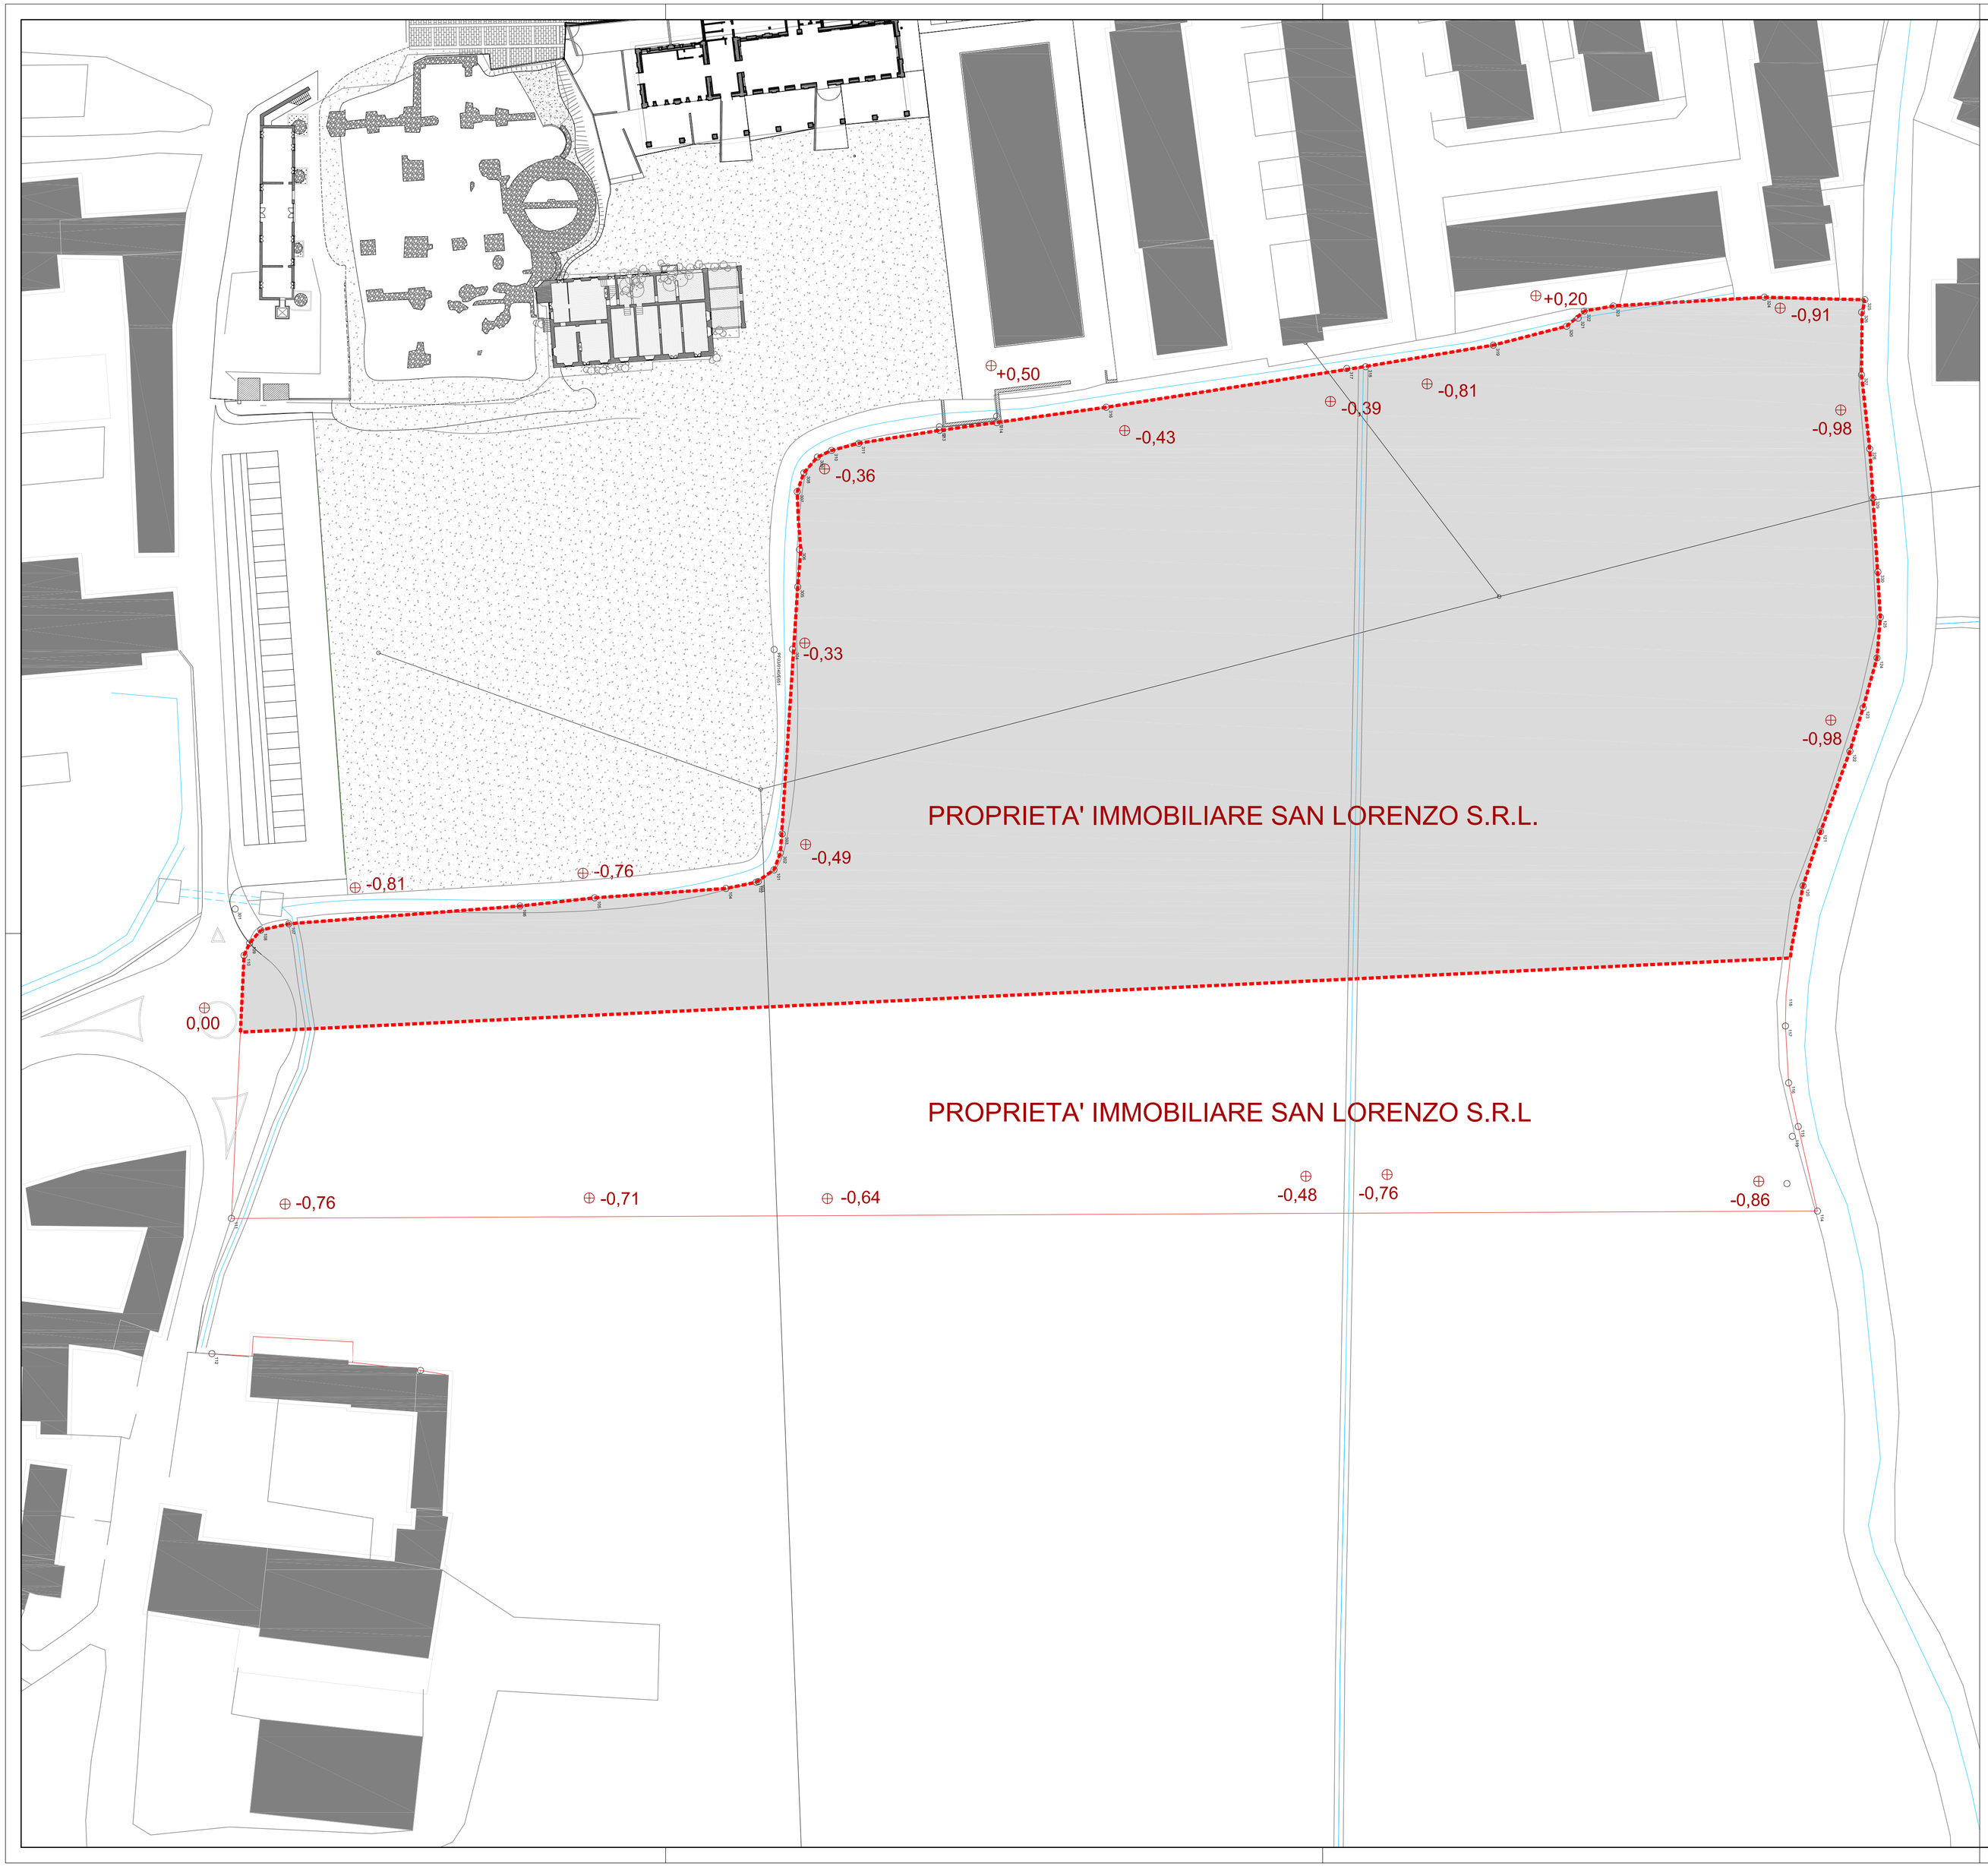


perimetro rilevato dell'ambito di trasformazione AT2

Area AT2 mq 18.130

elettrodotto

corpi idrici

⊕ 0,00 quote

Progettista

studio FASE

arch. ing. Luca Bucci

A via noe 32 - 20133 milano

www.studiofase.com

@ info@studiofase.com

Proprietà

IMMOBILIARE S. LORENZO S.R.L.

VIA S.ROCCO, 40

LODI VECCHIO

Progetto

COMUNE DI LODI VECCHIO

AMBITO DI TRASFORMAZIONE AT2

Titolo

PLANIMETRIA GENERALE

STATO DI FATTO E INDIVIDUAZIONE AREA DI INTERVENTO

Codice	Tavola		agg
104	04	A02	03

Scala 1:500

Data Luglio 2017